



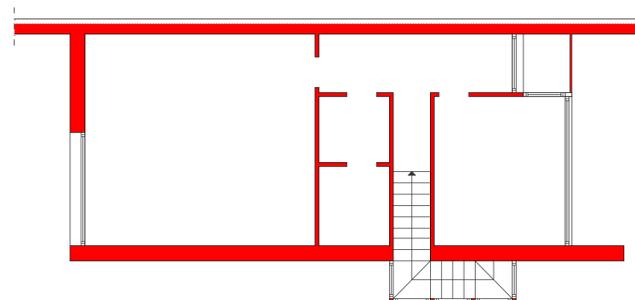

PIANTA PIANO TERRA

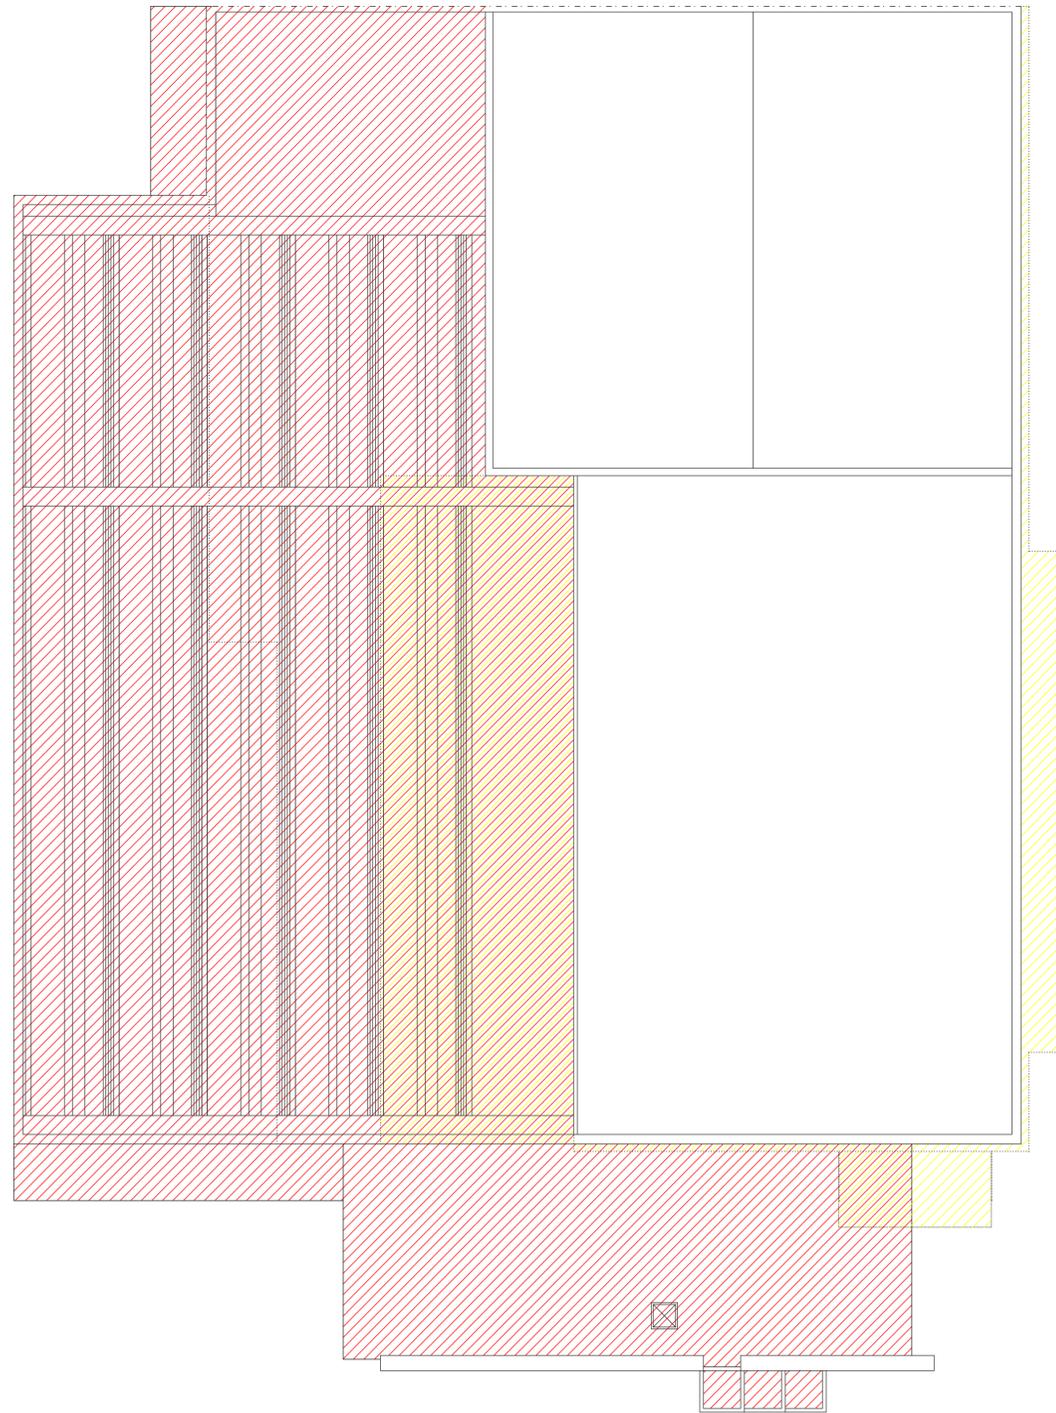

PIANTA PIANO PRIMO

LEGENDA:

NUOVE MURATURE

DEMOLIZIONE DI MURATURE

CHIUSURA DI FORI

APERTURA DI FORI

Comune di: SANDRIGO

Committente: Maragon Allestimenti s.r.l.
Via Astichelli, 26 - 36031 Dueville
p. iva 02796450241

Progetto: AMPLIAMENTO EDIFICIO
ARTIGIANALE ESISTENTE
L. R. n. 55 del 31.12.2012 - art. 3 comma 1

Particolare: SOVRAPPOSIZIONI

pianse

9

Data: Scala: 1:100

Il progettista e direttore dei lavori Il committente:

dott. arch. Ezio Griffante
studio di architettura
36031 Dueville Via Zanella, 52 Tel./fax 0444-360483
p.iva 02387840248 c.f. GRF ZE1 52C20 F464J e-mail: studio.griffante@beero.it

