


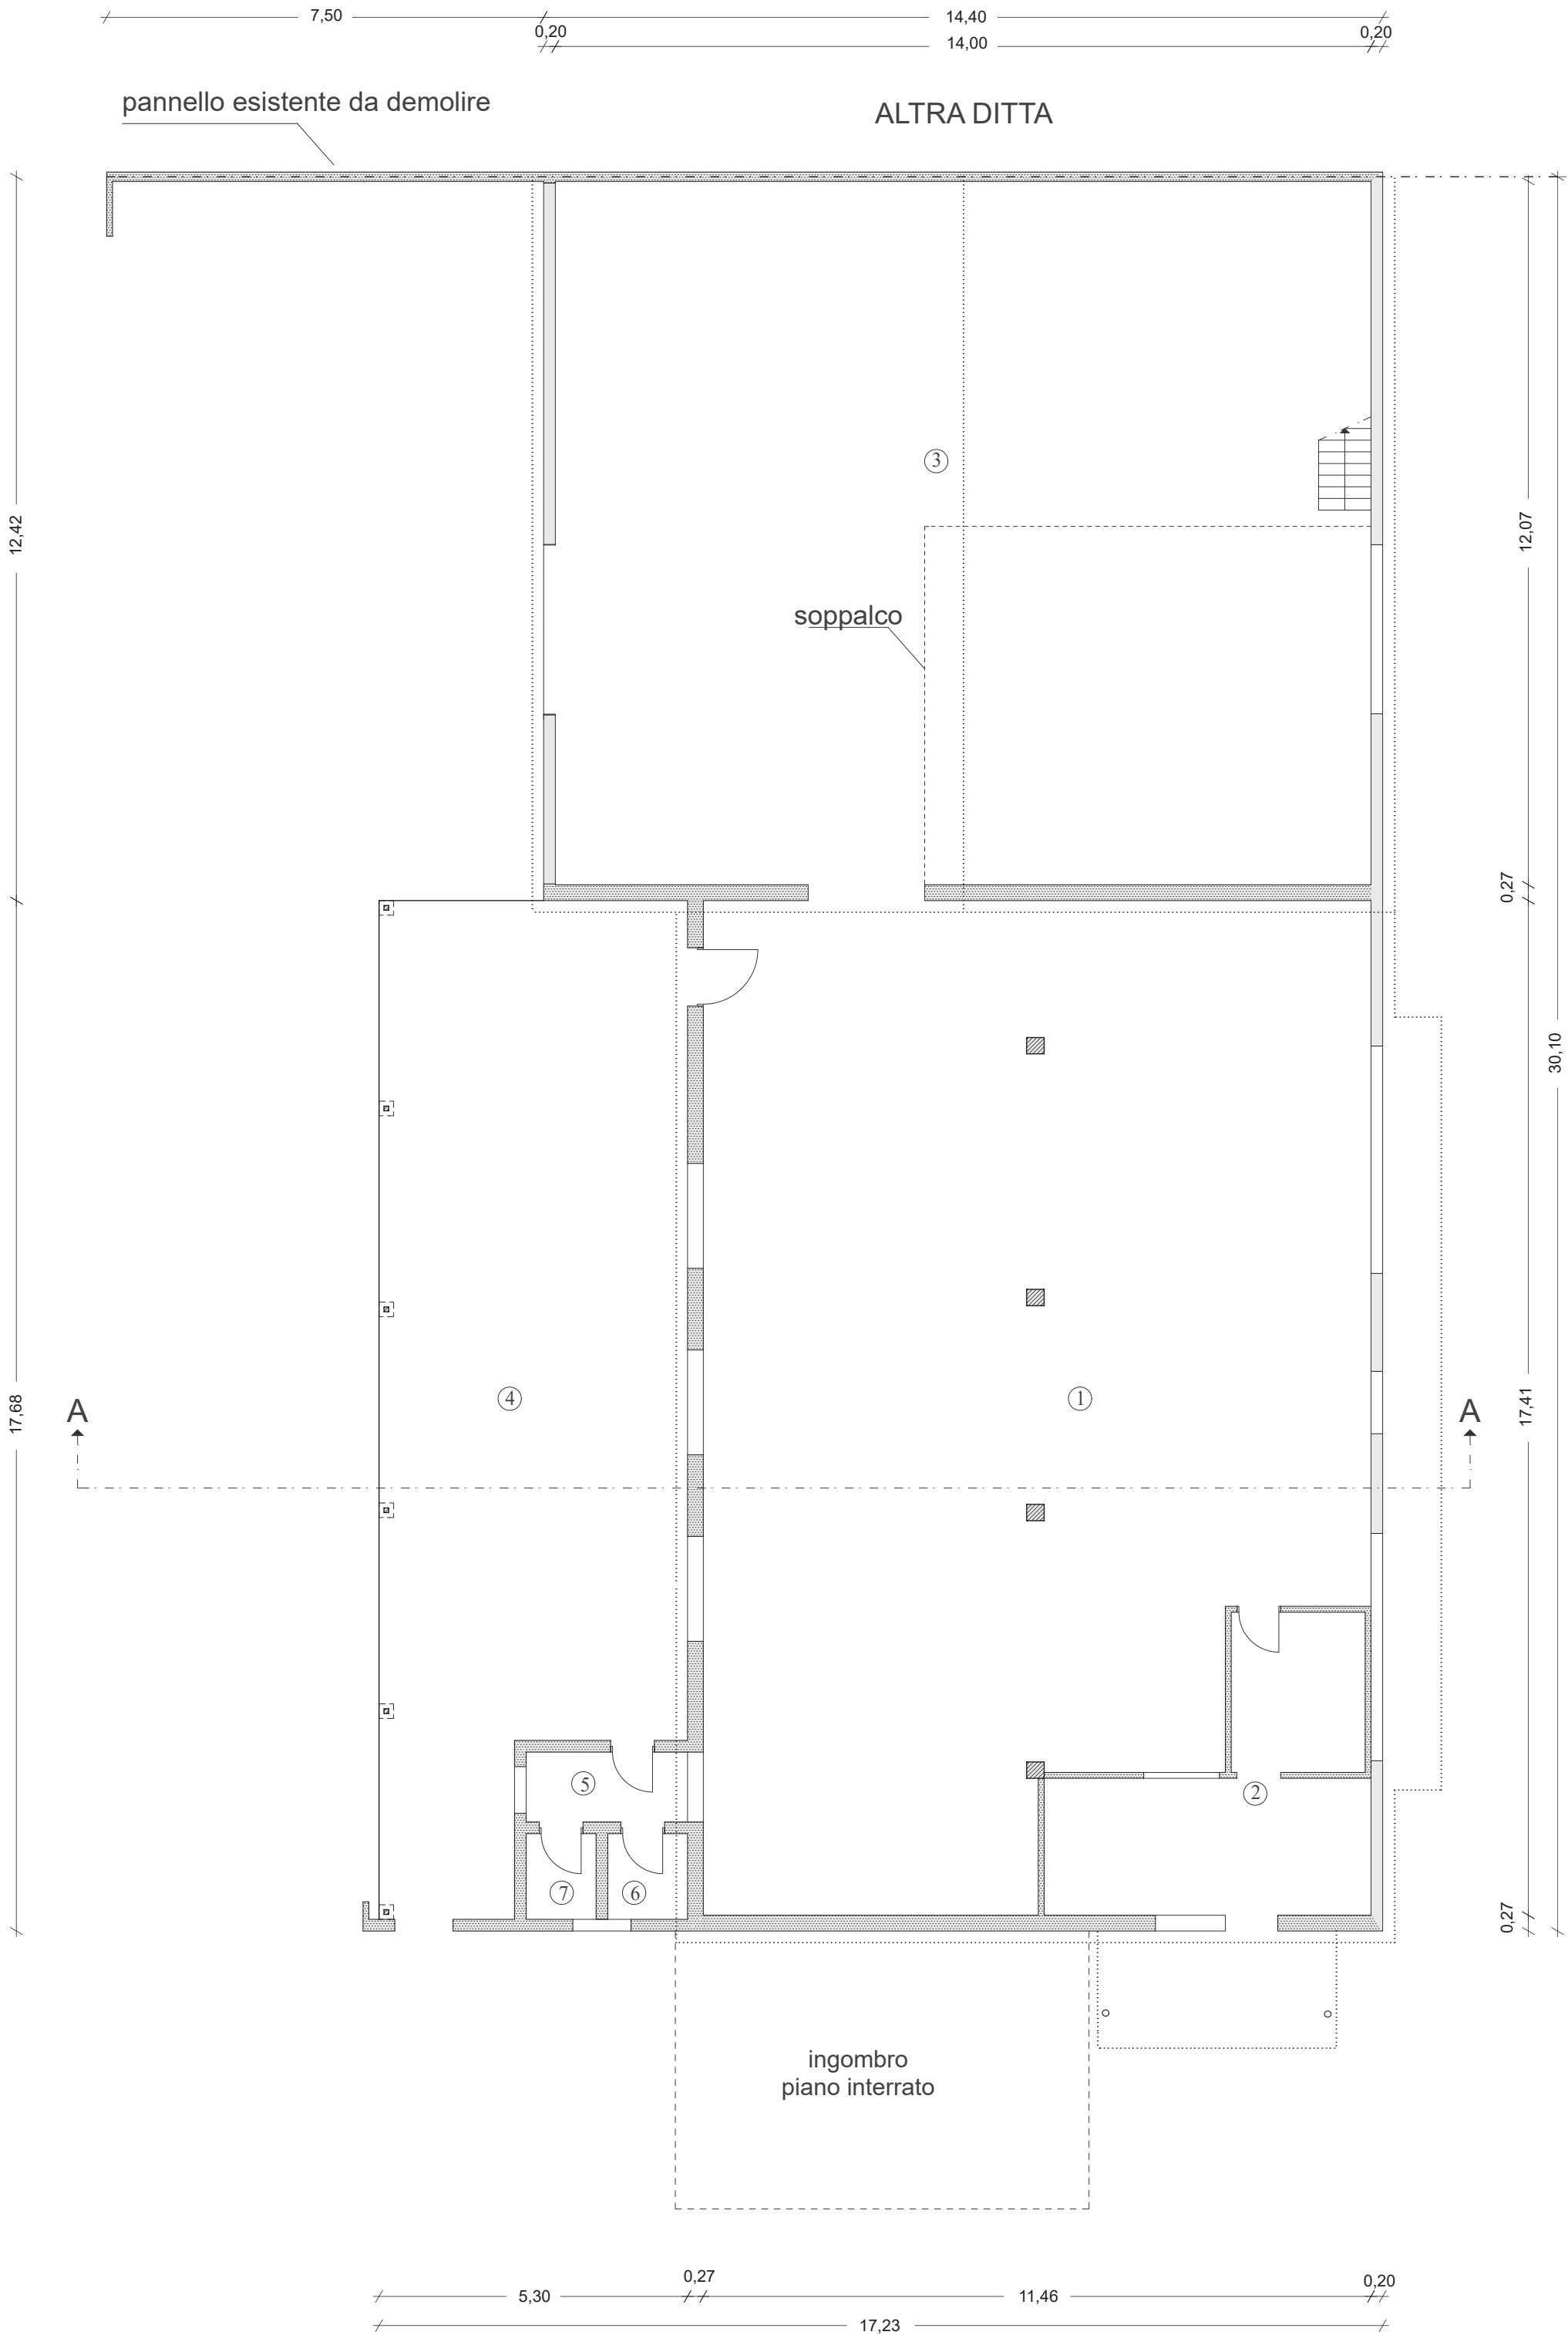

PIANTA PIANO TERRA

UNITA' ARTIGIANALE - piano terra

locale	sup. utile mq.	sup. fin.	sup. fin. apribile	r.
PIANO TERRA	457,13			
1 laboratorio	178,08 *	23,94	7,56	0,134
2 ufficio	19,58	6,44	3,60	0,329
3 magazzino	168,98	34,58	13,80	0,205
4 tettoia	83,40			
5 anti-bagno	3,32	0,64	0,64	0,193
6 wc	2,01	0,32	0,20	0,159
7 wc	1,76	0,32	0,20	0,182

* LA FINESTRATURA DEL LABORATORIO E' COSI' SUDDIVISA:

MQ. 7,56 A PARETE

MQ. 16,38 A PARETE SUI PORTONI

Comune di: SANDRIGO

Committente: Marangon Allestimenti s.r.l.
Via Astichelli, 26 - 36031 Dueville
p. iva 02796450241

Progetto: AMPLIAMENTO EDIFICIO
ARTIGIANALE ESISTENTE
L. R. n. 55 del 31.12.2012 - art. 3 comma 1

Particolare: STATO ESISTENTE: pianta piano terra	3
Data: Scala: 1:100	

Il progettista e direttore dei lavori Il committente:

eg dott. arch. Ezio Griffante
studio di architettura
36031 Dueville Via Zanella, 52
p.iva 02387640248 c.f. GRF ZEI 52C20 F464J Tel./fax 0444-360483
e-mail: studio.griffante@libero.it

