

Agenzia delle Entrate
CATASTO FABBRICATI
Ufficio Provinciale di
Vicenza


Dichiarazione protocollo n. _____ del _____
Planimetria di u.i.u. in Comune di Sandrigo
Viale Monte Grappa _____ civ. 21

Identificativi Catastali:
Sezione:
Foglio: 6
Particella: 1370
Subalterno: 5

Compilata da:
Zaupa Alessia
Iscritto all'albo:
Geometri
Prov. Vicenza N. 2721

Scheda n. 2 Scala 1:200

pagina 2 di 2

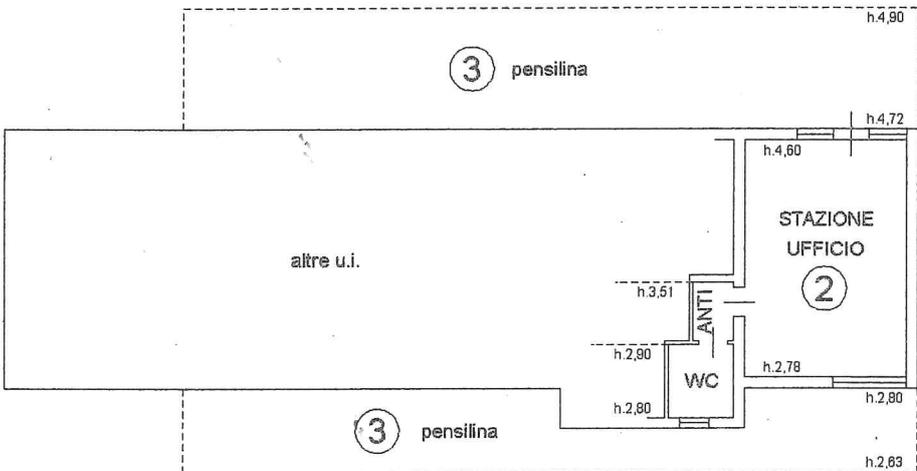

PIANO TERRA

