



PARTICOLARE POZZETTO N. 1

SCALA 1:30

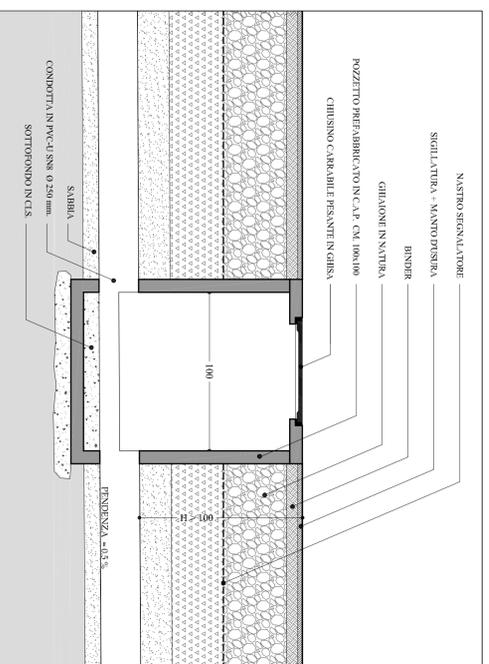


PARTICOLARE POZZETTO N. 2

SCALA 1:30

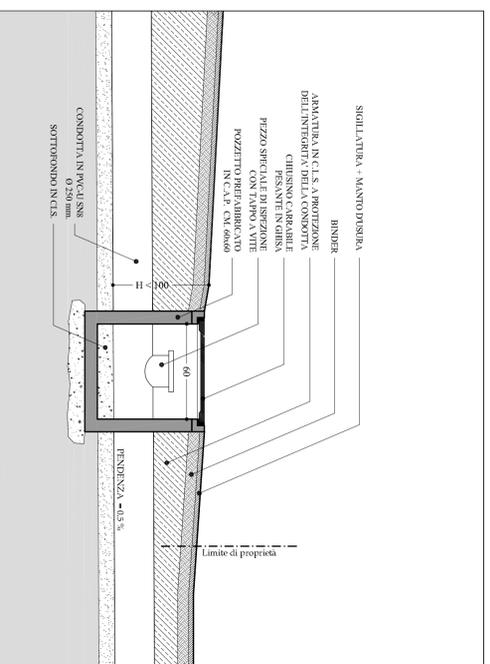

PARTICOLARE POZZETTO N. 3 E 4


SCALA 1:30

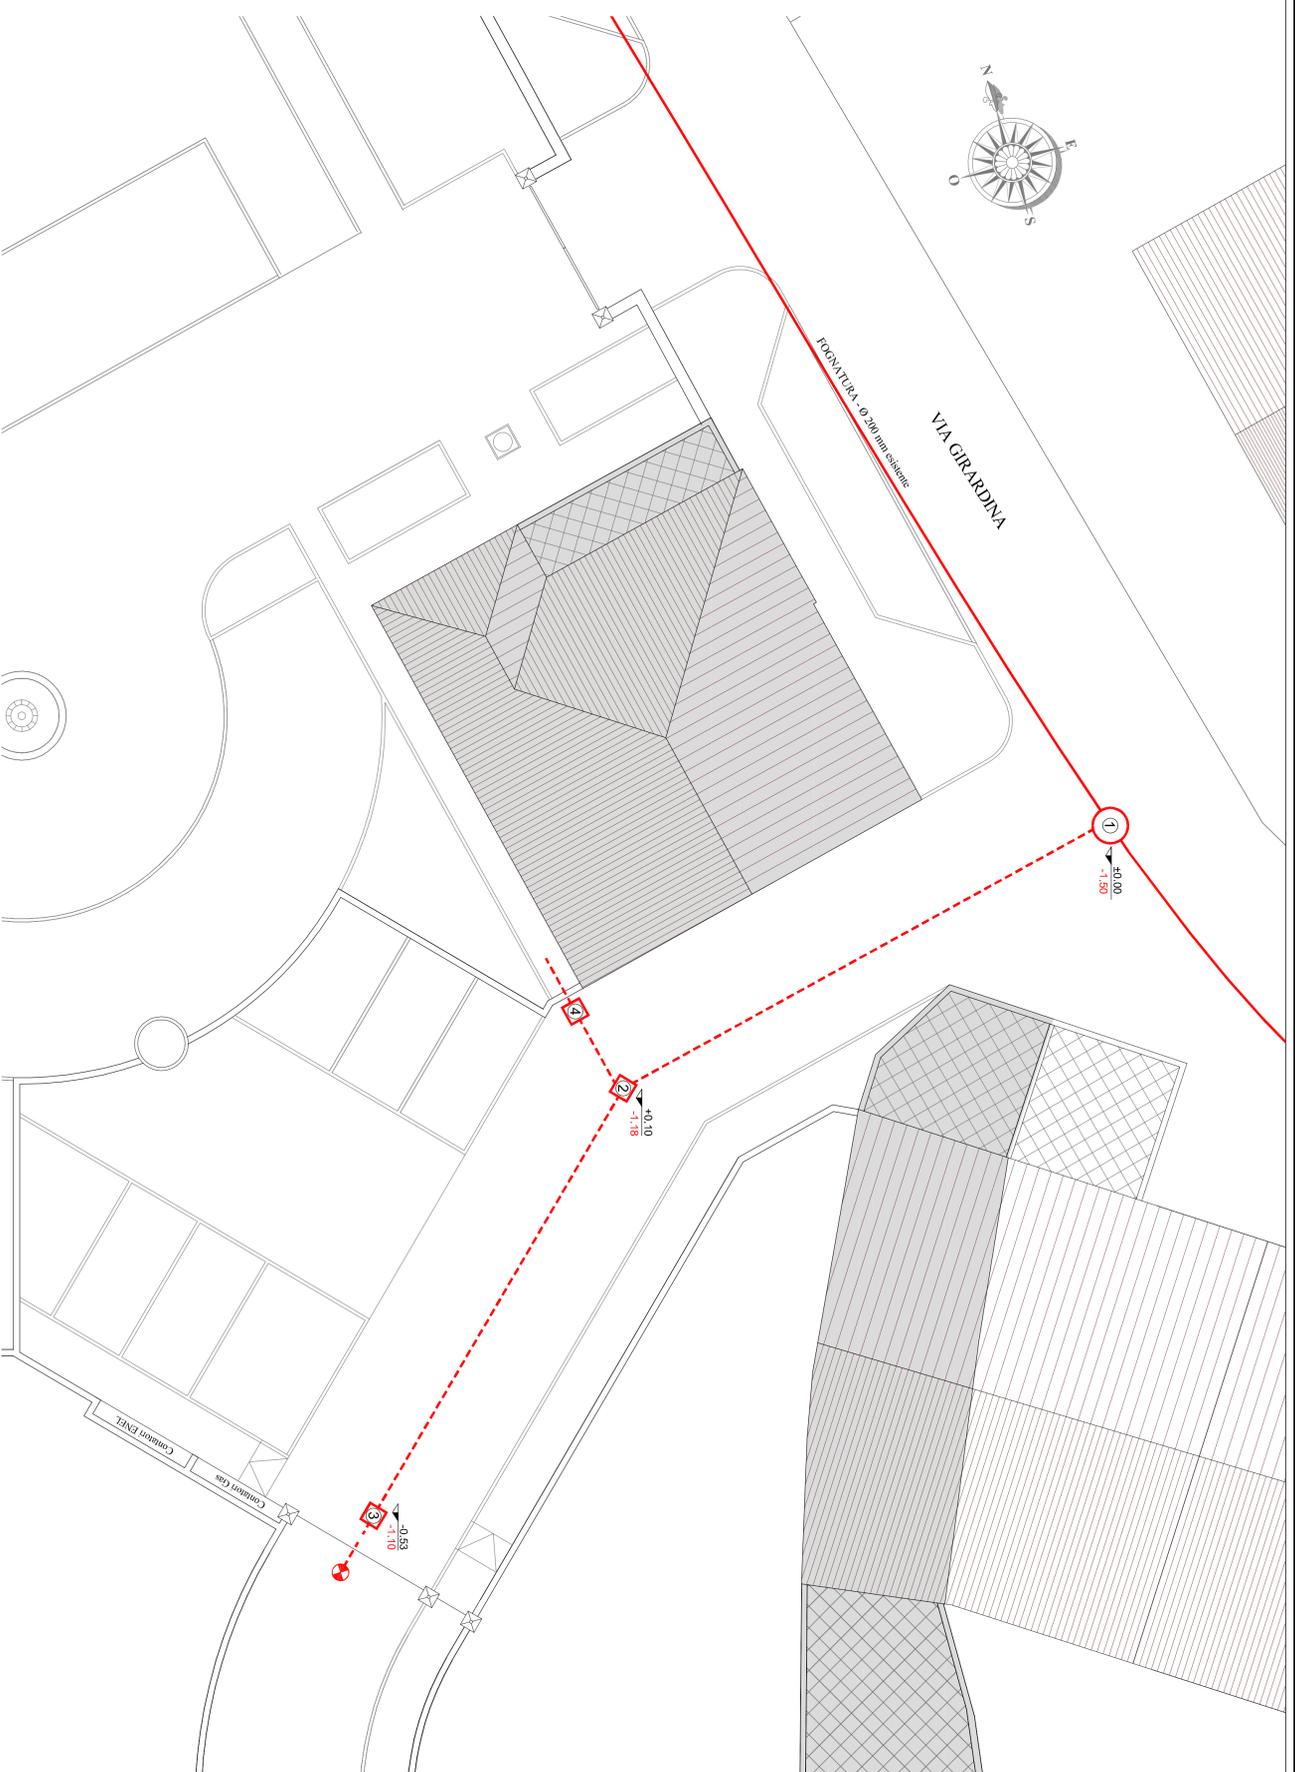

N. Pozzetto	Via Girardina	1	2	3
Distanze parziali	1750		1580	110
Distanze Progressive	0,00	17,50	27,30	
Quota di scorporamento	-1,50	-1,18	-1,10	
Pendenza del Tratto		Pendenza = 0,5 %	Pendenza = 0,5 %	

PROFILO LONGITUDINALE CONDOTTA FOGNARIA PUBBLICA

SCALA 1:100

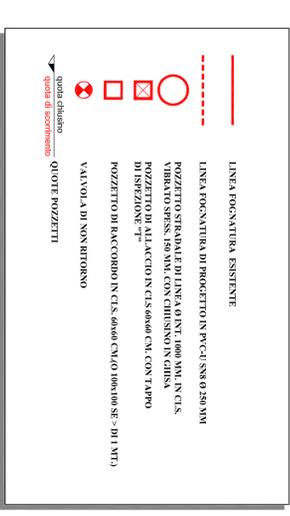

LEGENDA

STUDIO DI ARCHITETTURA TOGNETTI
TOGNETTI ARCHITETTI O STEFANO

COMUNE DI SANDRIGO
PROVINCIA DI VICENZA
20 NOVEMBRE 2012
ACC. 11 FEBBRAIO 2013

Comitatenti
CUMAN CATERINA MADDALENA
Progetto

Disegnate
RETI TECNOLOGICHE
FOGNAIURA PER ACQUE NERE
- STATO DI PROGETTO -

Scala
1:100

Tracce
7b

Disegno
199

Comitatenti

BRECCAZZI (V) 30442 - Via Cesare Martelli n. 11/B - tel./fax 0445 873271 - cell. 339.581717/144011 - P.IVA 0720100428