



Rif. 496E/13

COMUNE DI SANDRIGO

PROVINCIA DI VICENZA

PIANO URBANISTICO ATTUATIVO

“VIA GALLETTO”


via Galletto, Via Dante Alighieri e Via 1° Maggio

ALLEGATO “L”

DOCUMENTAZIONE FOTOGRAFICA

Creazzo, li 04 Novembre 2013

POLIPROGETTO S.r.l.
Il Direttore Tecnico
Dott. Ing. Giuseppe Dalla Vecchia

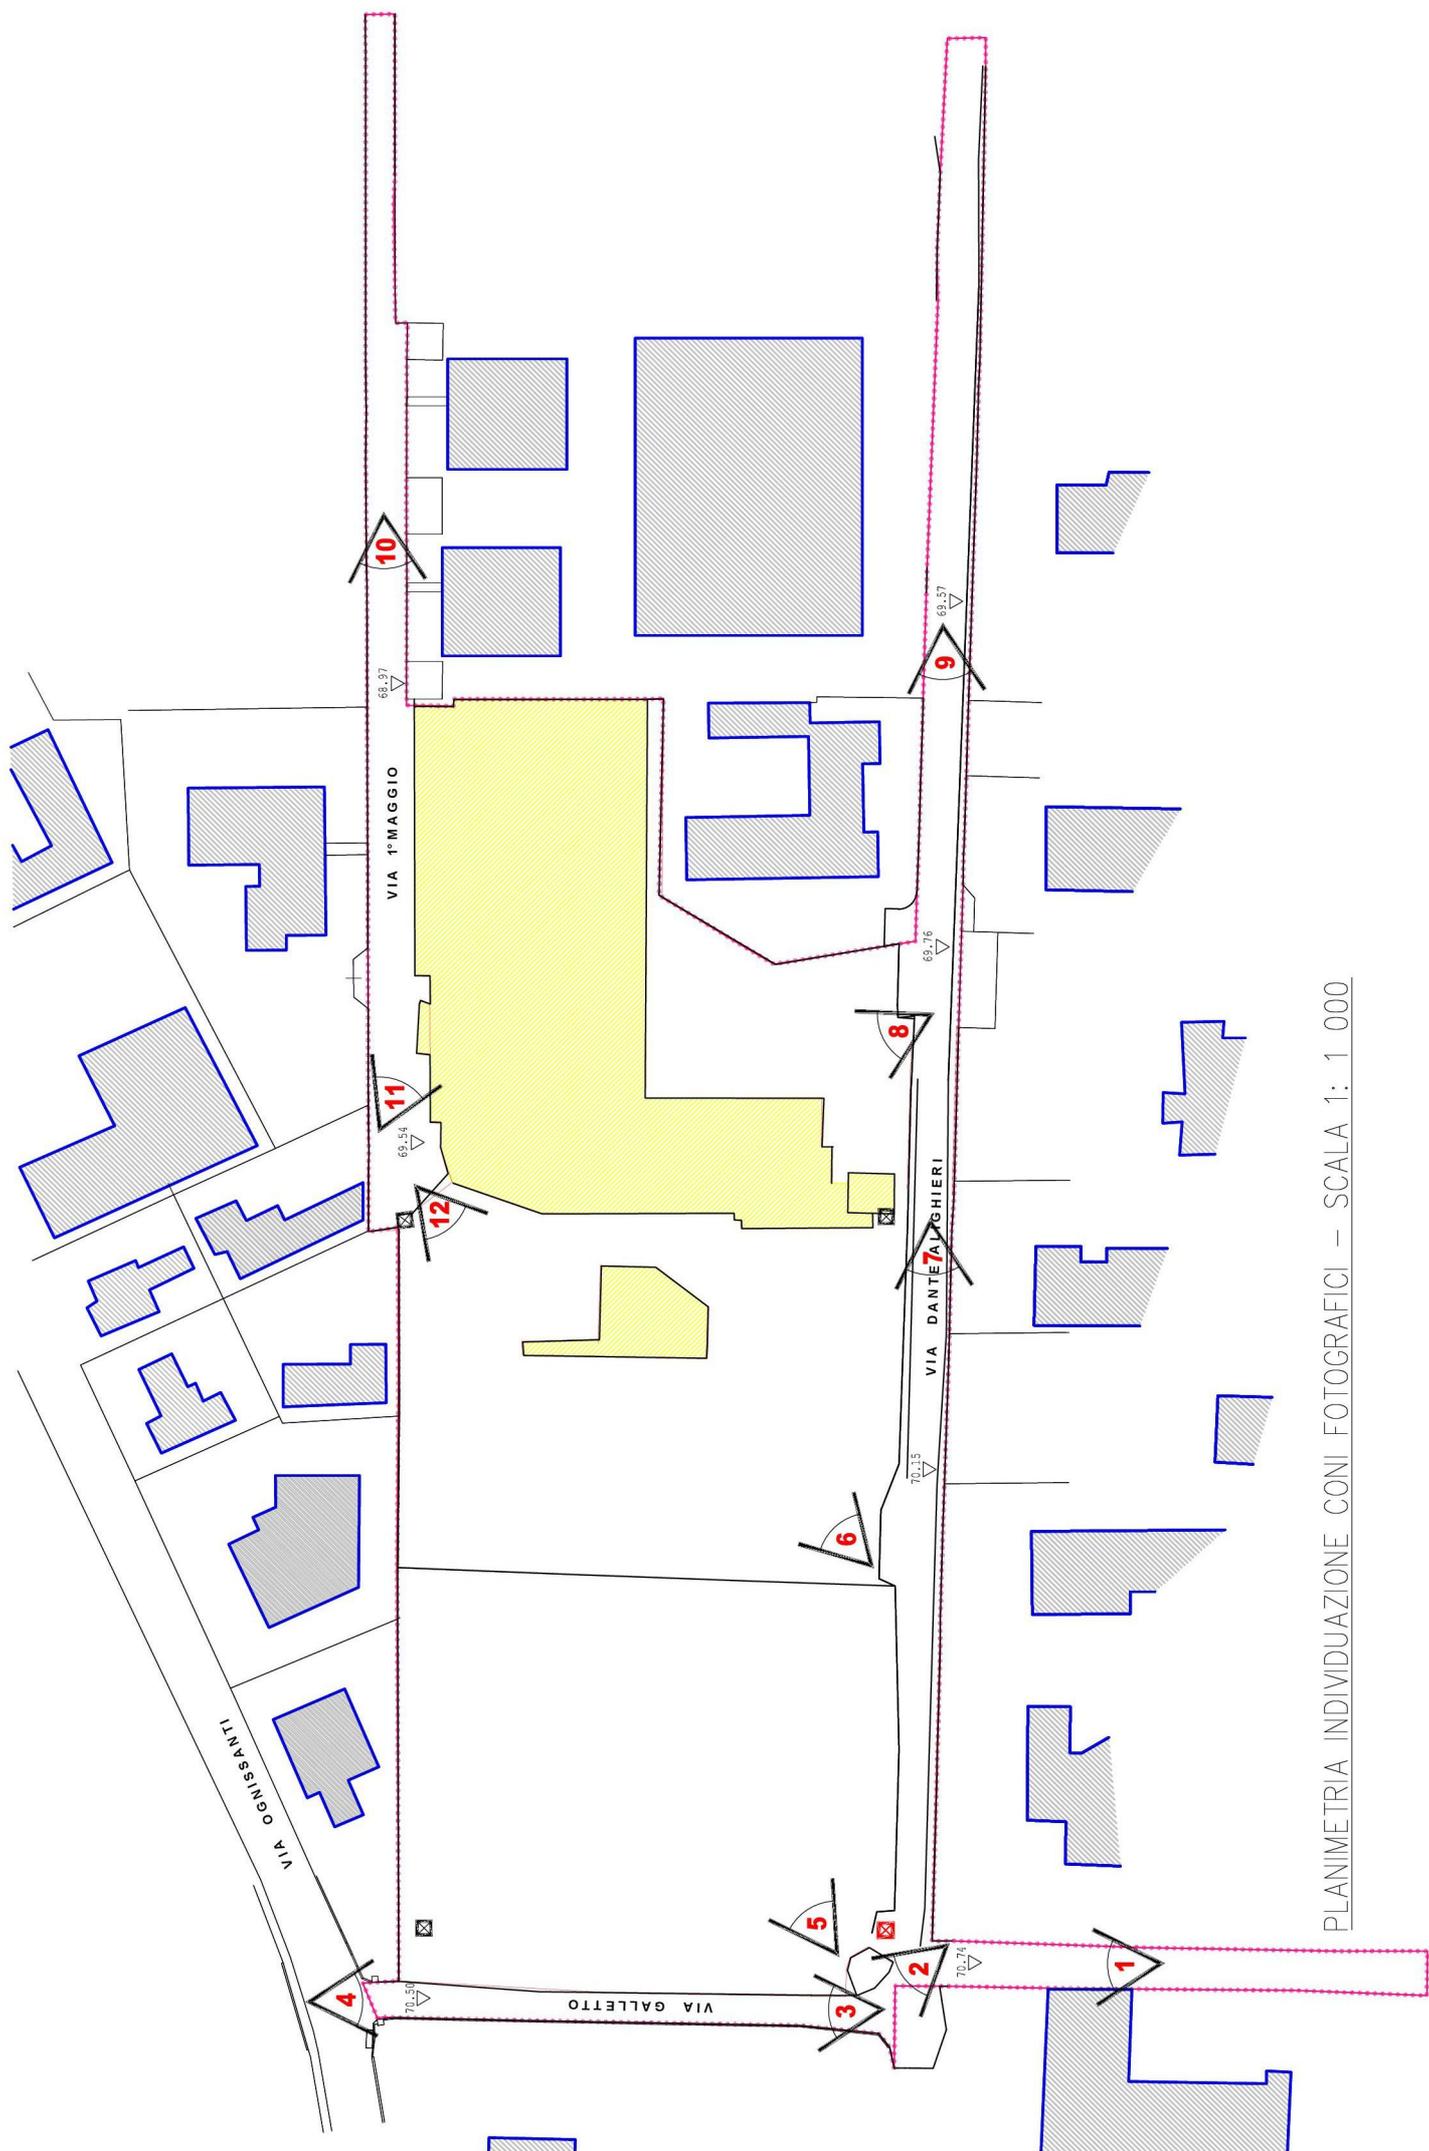

PLANIMETRIA INDIVIDUAZIONE CONI FOTOGRAFICI – SCALA 1: 1.000



FOTO 1



FOTO 2



FOTO 3



FOTO 4



FOTO 5



FOTO 6



FOTO 7



FOTO 8



FOTO 9



FOTO 10



FOTO 11



FOTO 12