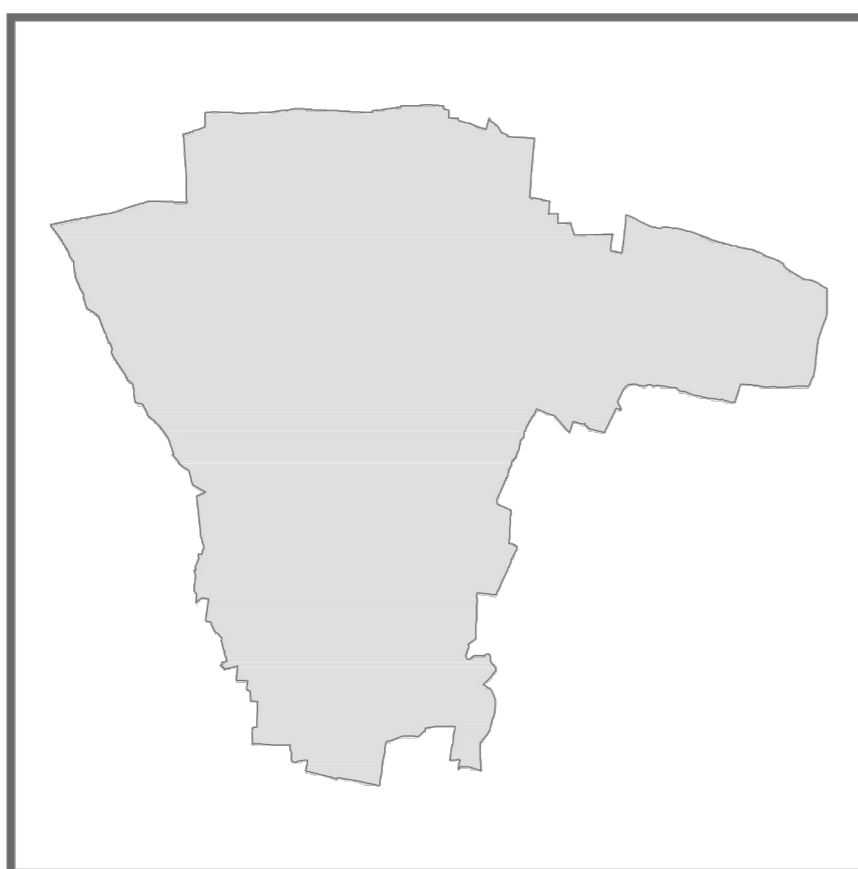
 **COMUNE DI SANDRIGO**
Provincia di Vicenza

Elaborato **2** Scala **1:1000**

Piano Comunale per il Commercio su aree pubbliche

Diposizione planimetrica dei posteggi relativi alla Fiera di Calendimaggio e del
mercato settimanale nel venerdì di Fiera

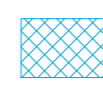



COMUNE DI SANDRIGO
SETTORE URBANISTICA - EDILIZIA
PRIVATA - COMMERCIO

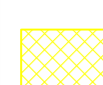
RESPONSABILE DEL SERVIZIO
Arch. Michele Boscardin

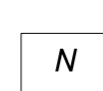
UFFICIO
URBANISTICA - EDILIZIA PRIVATA -
COMMERCIO

Dalle Nogare Manuela
Geom. Novello Ivan
Ing. Ambrosi Elena Roberta

 Area destinata alla Fiera di
Calendimaggio

 Posteggio tipo 4m x 4 m
(Fiera Calendimaggio)

 Area destinata al mercato nella
giornata di fiera

 N Posteggio mercato nella
giornata di fiera

Dicembre 2015