


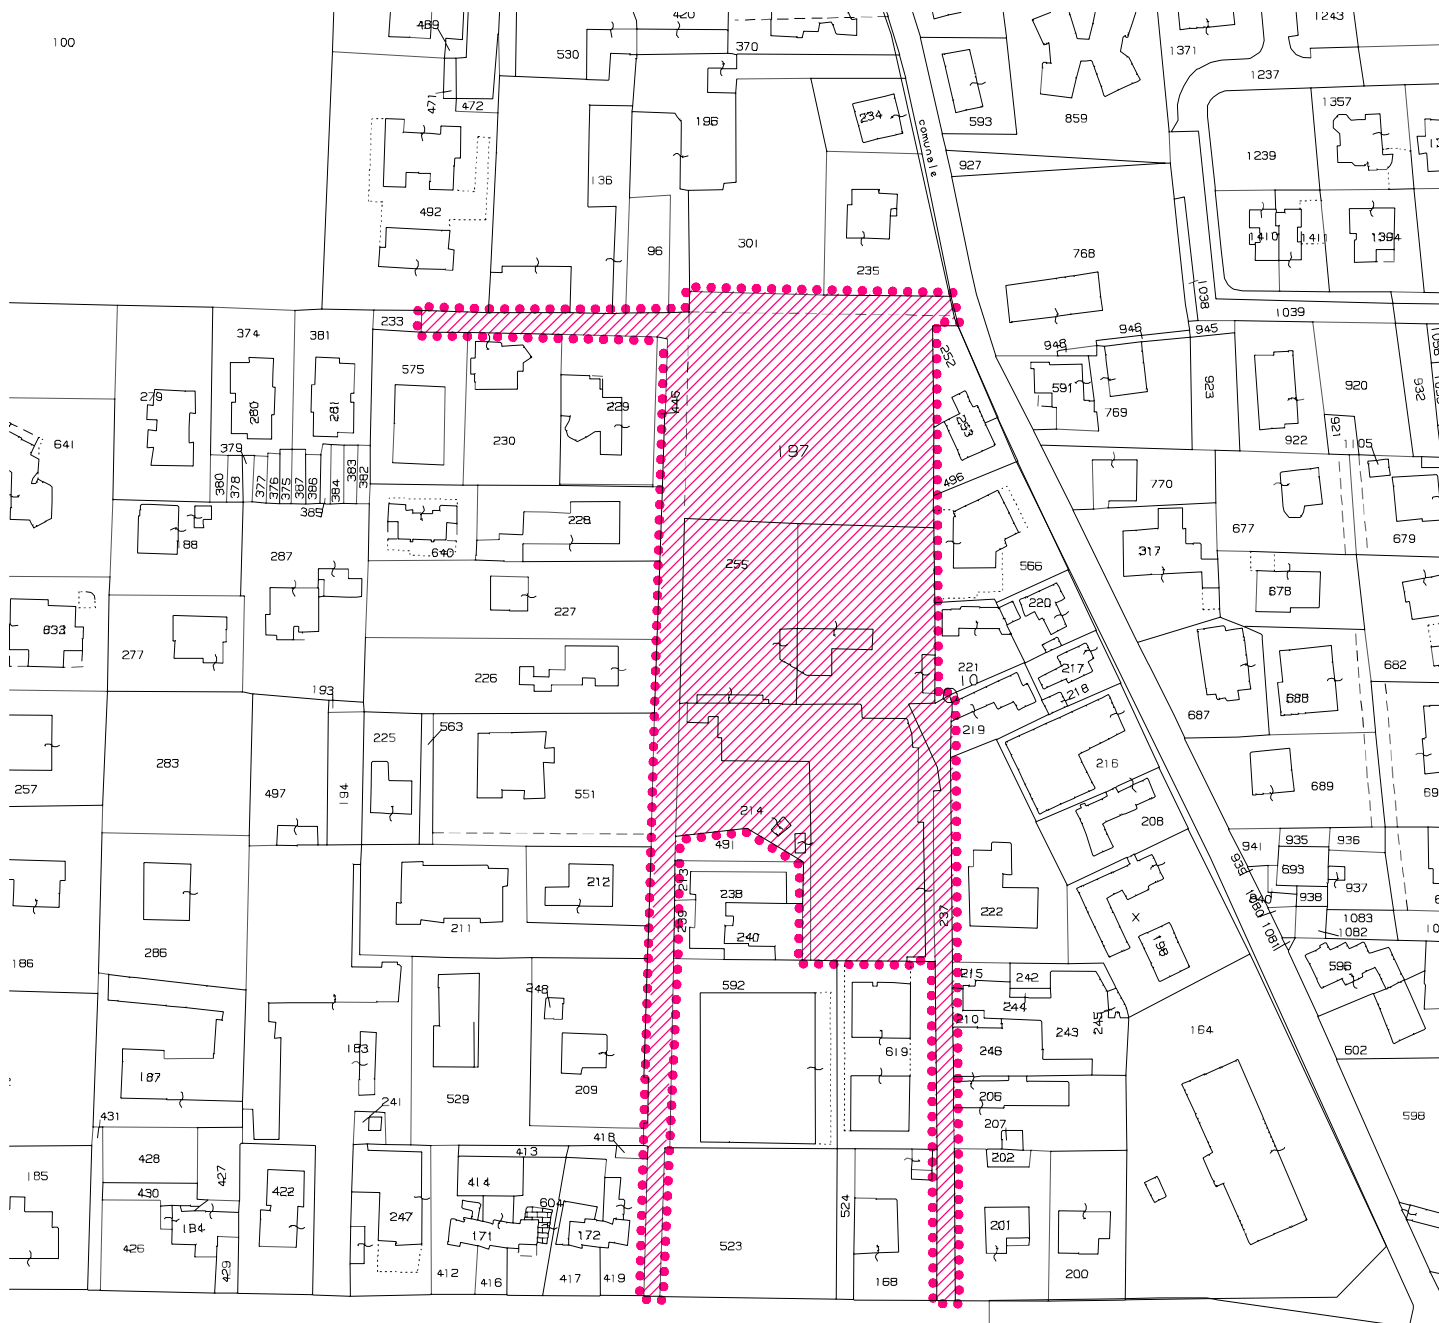

MAPPA CATASTALE


SCALA 1: 2000


Comune di Sandrigo (VI)

Foglio 5


Mappali 197-214-237-255


(via Galletto - via Dante Alighieri - via 1° Maggio)

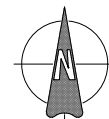

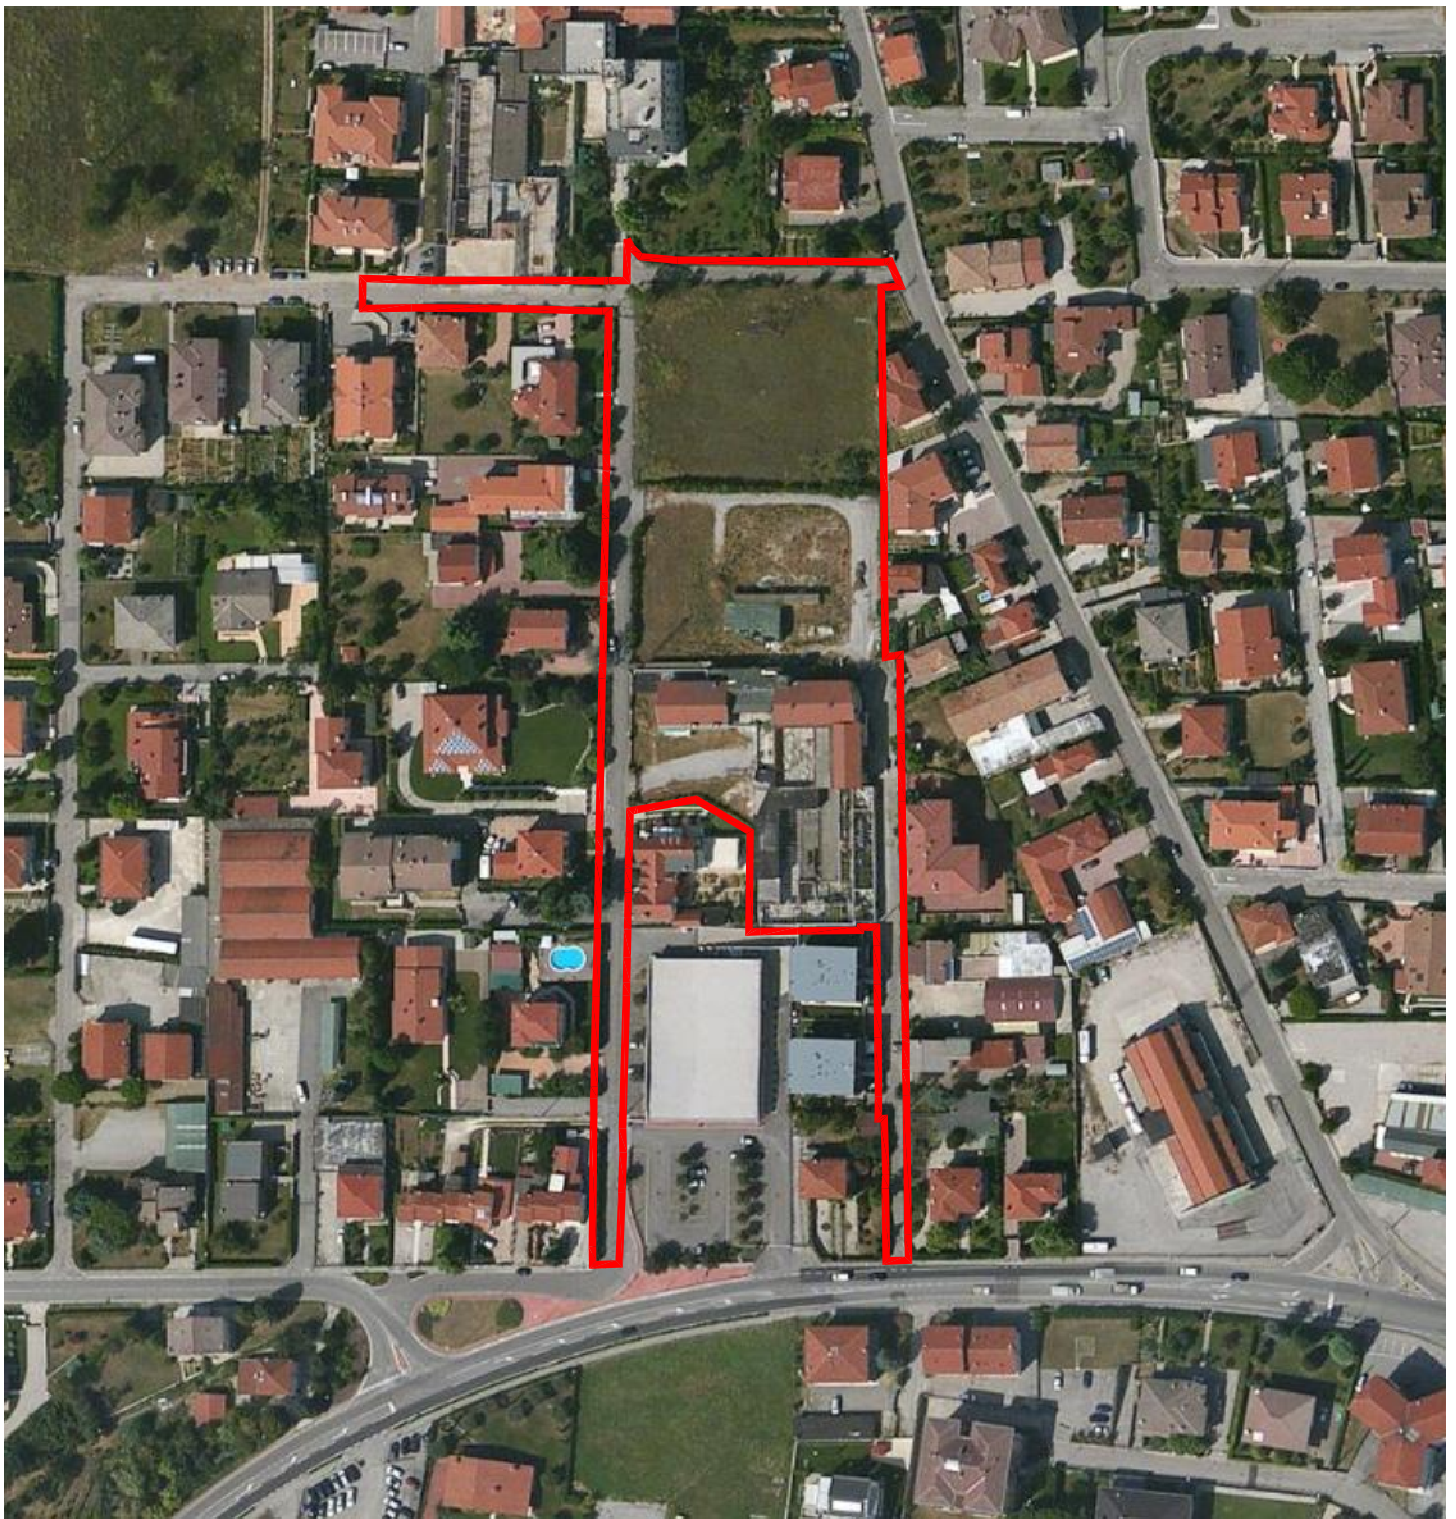


ORTOFOTO

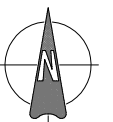

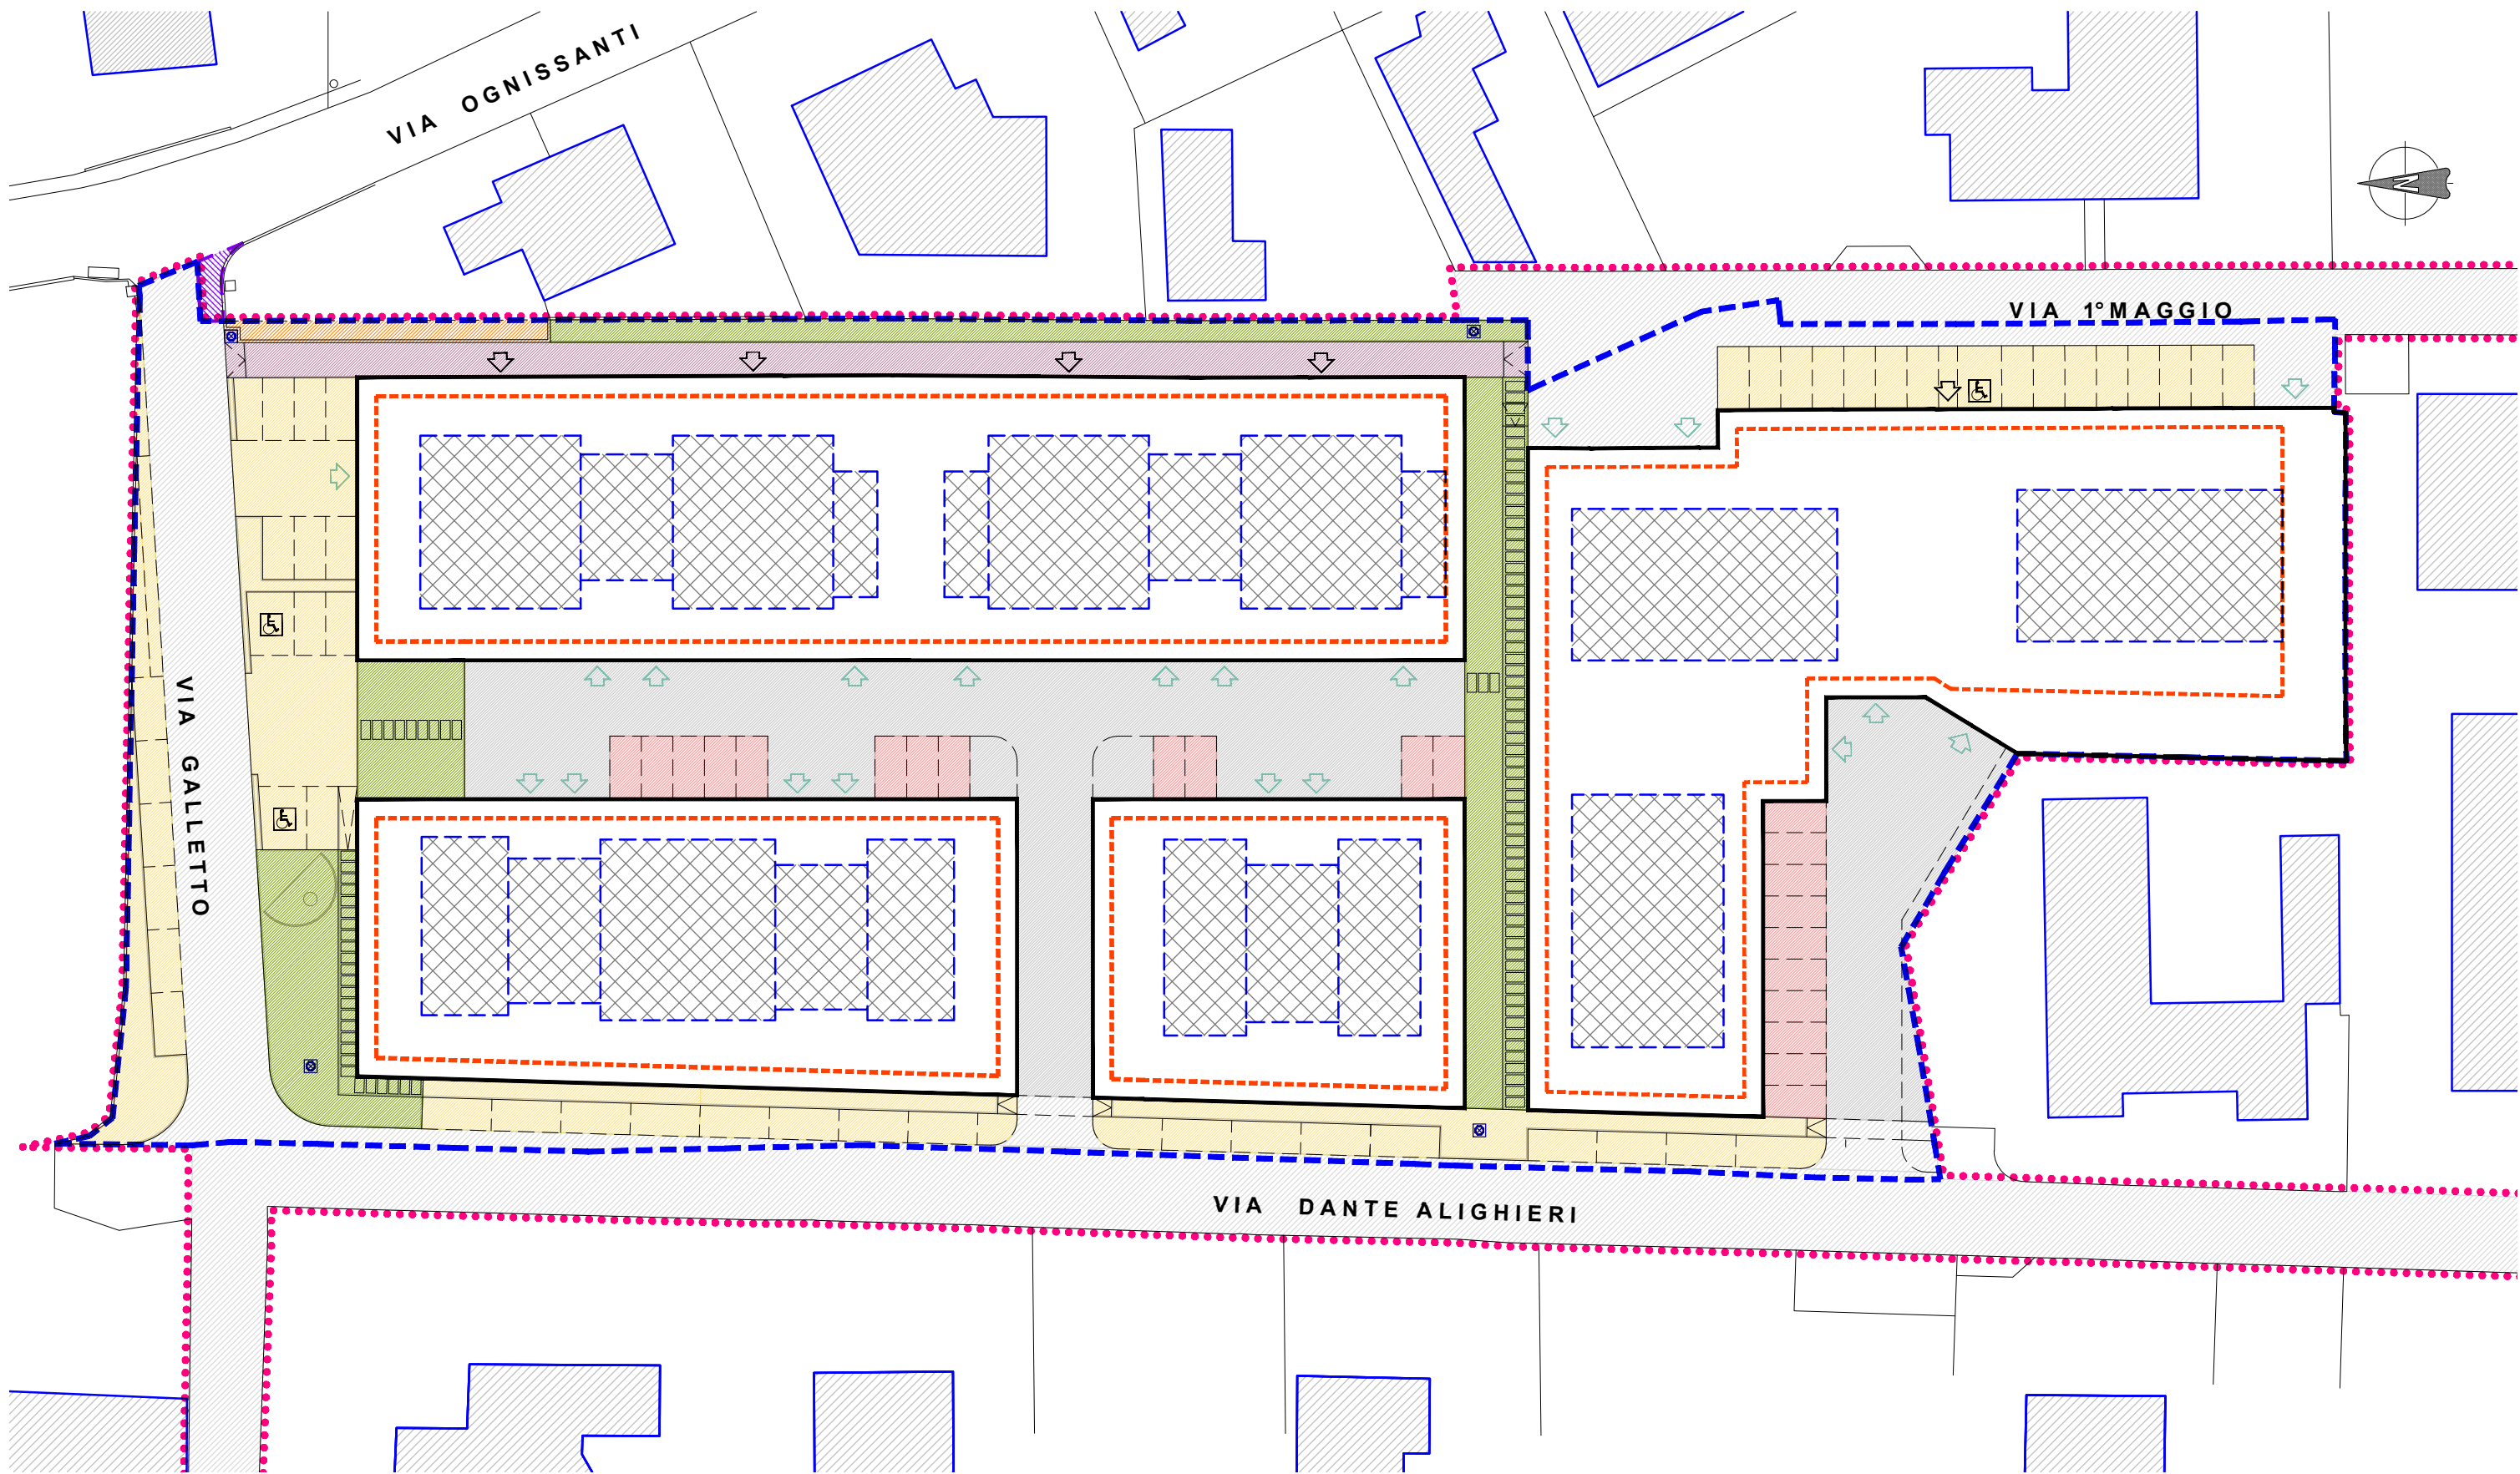

PLANIMETRIA DI PROGETTO
SCALA 1: 500

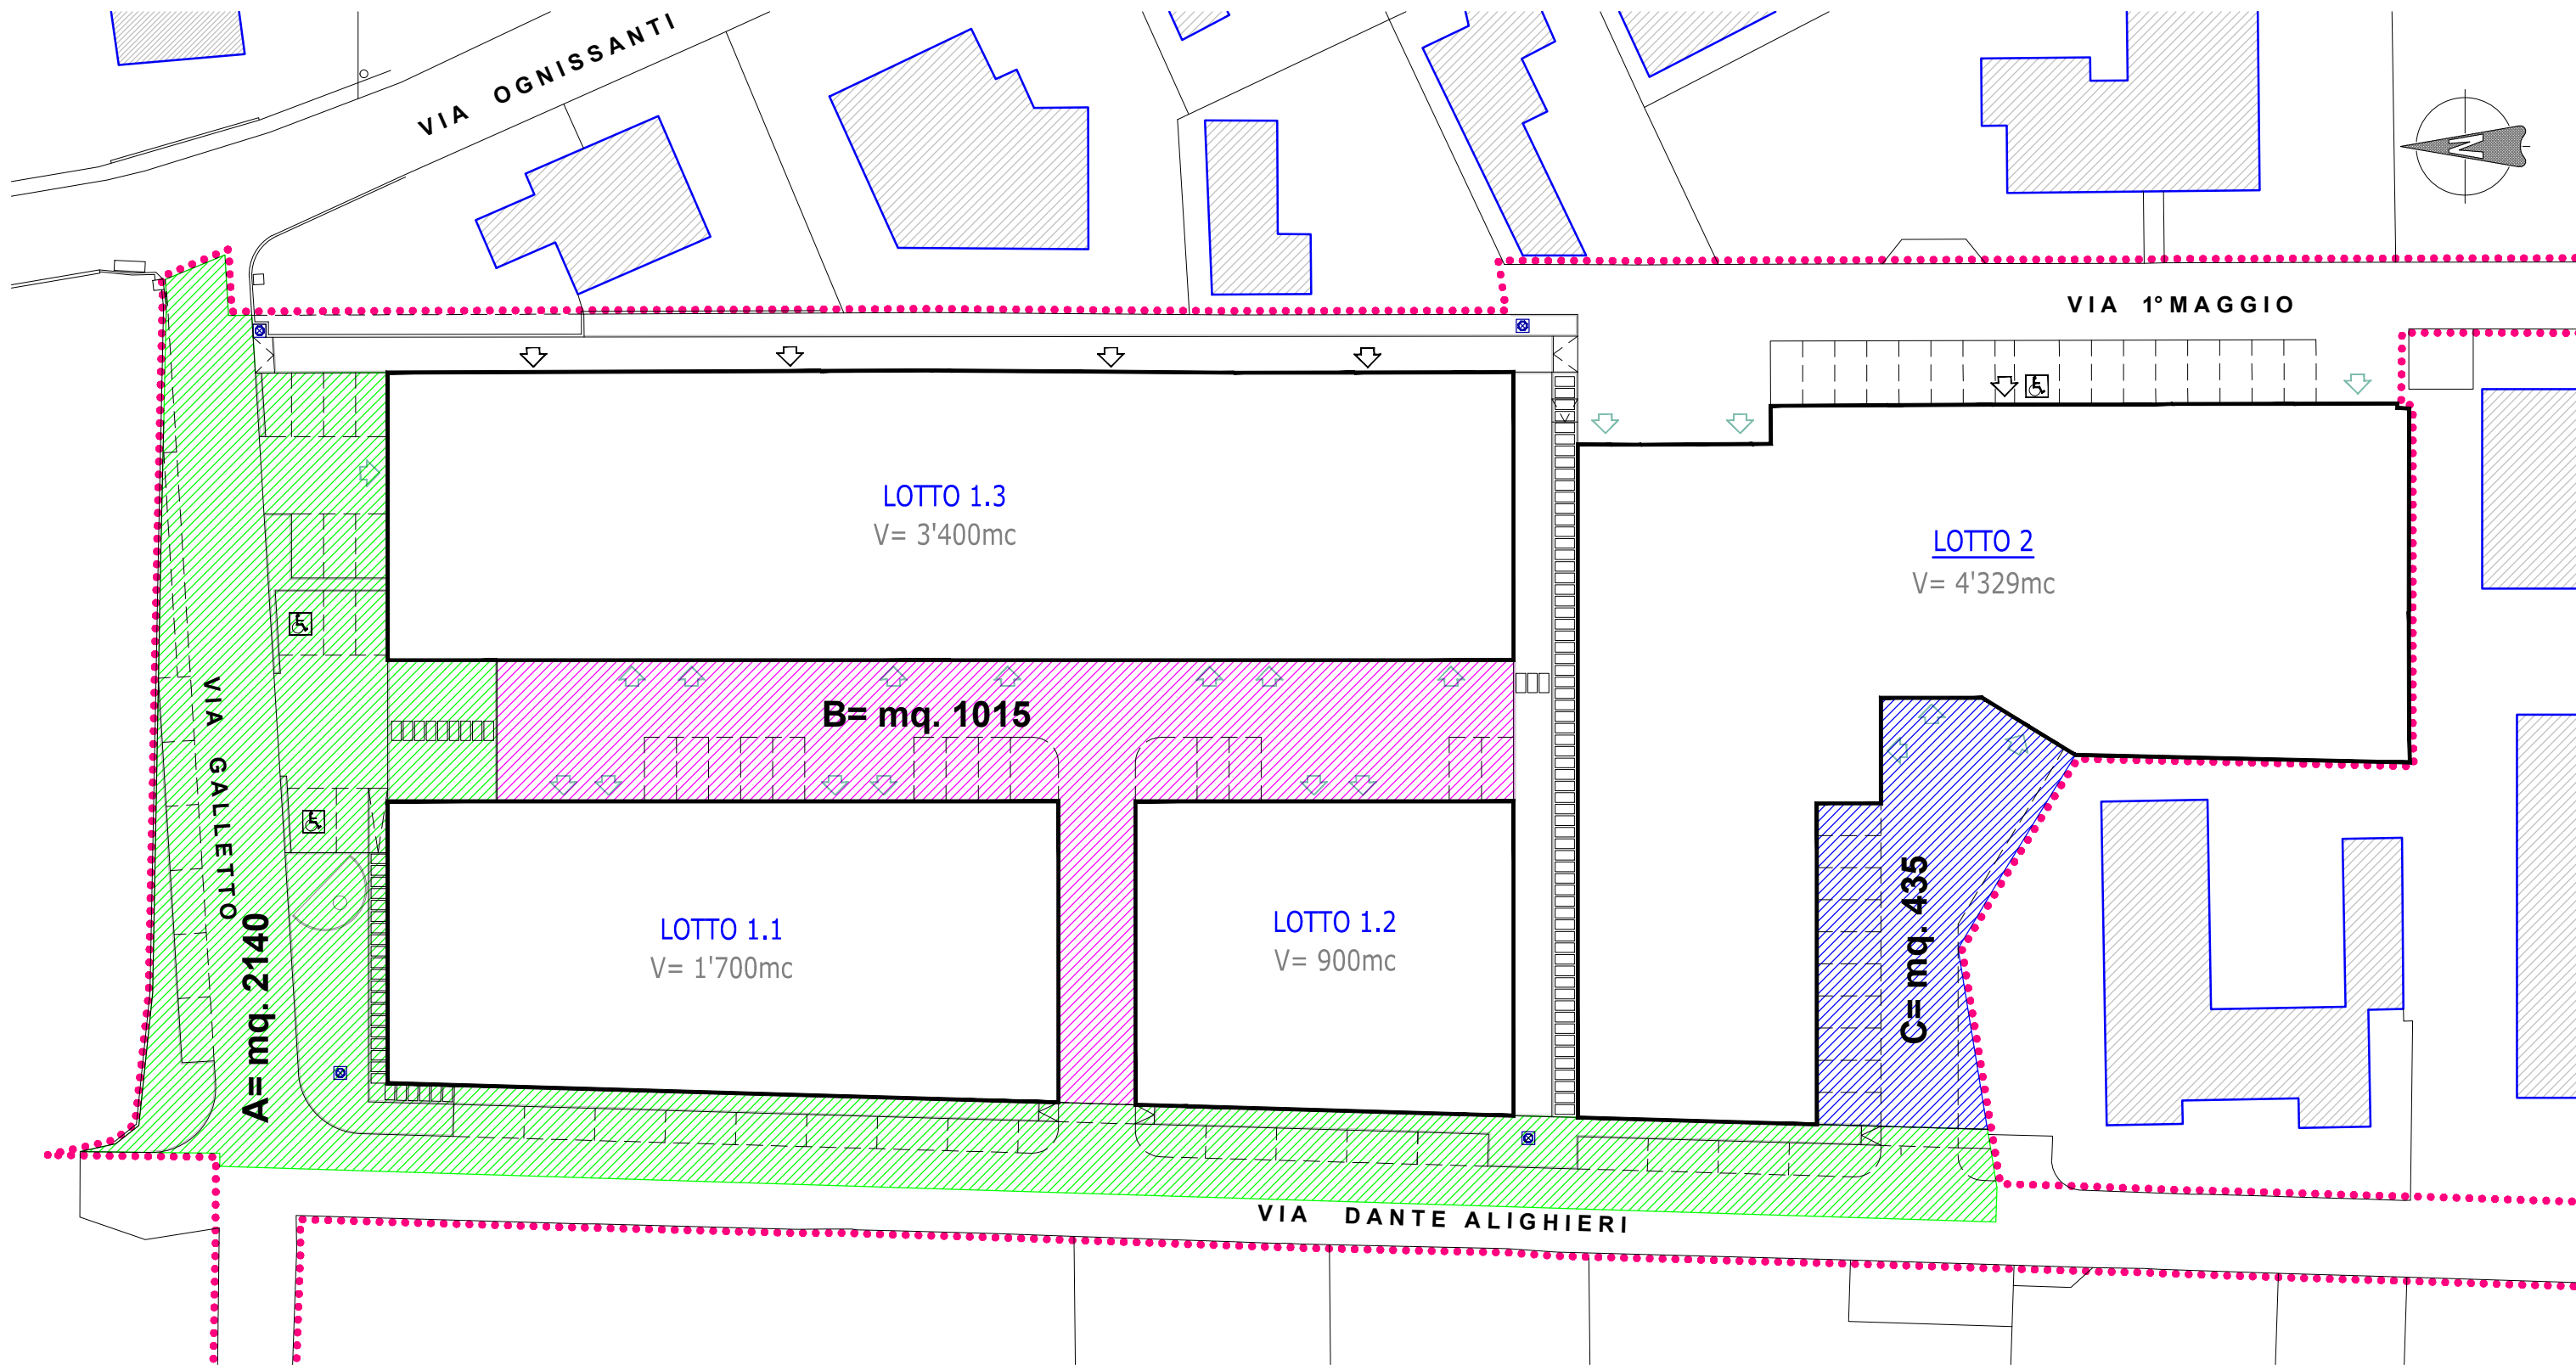

PLANIMETRIA INDIVIDUAZIONE ARRE MITIGAZIONE
SCALA 1: 500

A


Strade	--> mq. 1400
Parcheggi	--> mq. 440
Verde	--> mq. 300
TOTALE	--> mq. 2140

B

Strade	--> mq. 840
Parcheggi	--> mq. 175
Verde	--> mq. 0
TOTALE	--> mq. 1015

C

Strade	--> mq. 310
Parcheggi	--> mq. 125
Verde	--> mq. 0
TOTALE	--> mq. 435

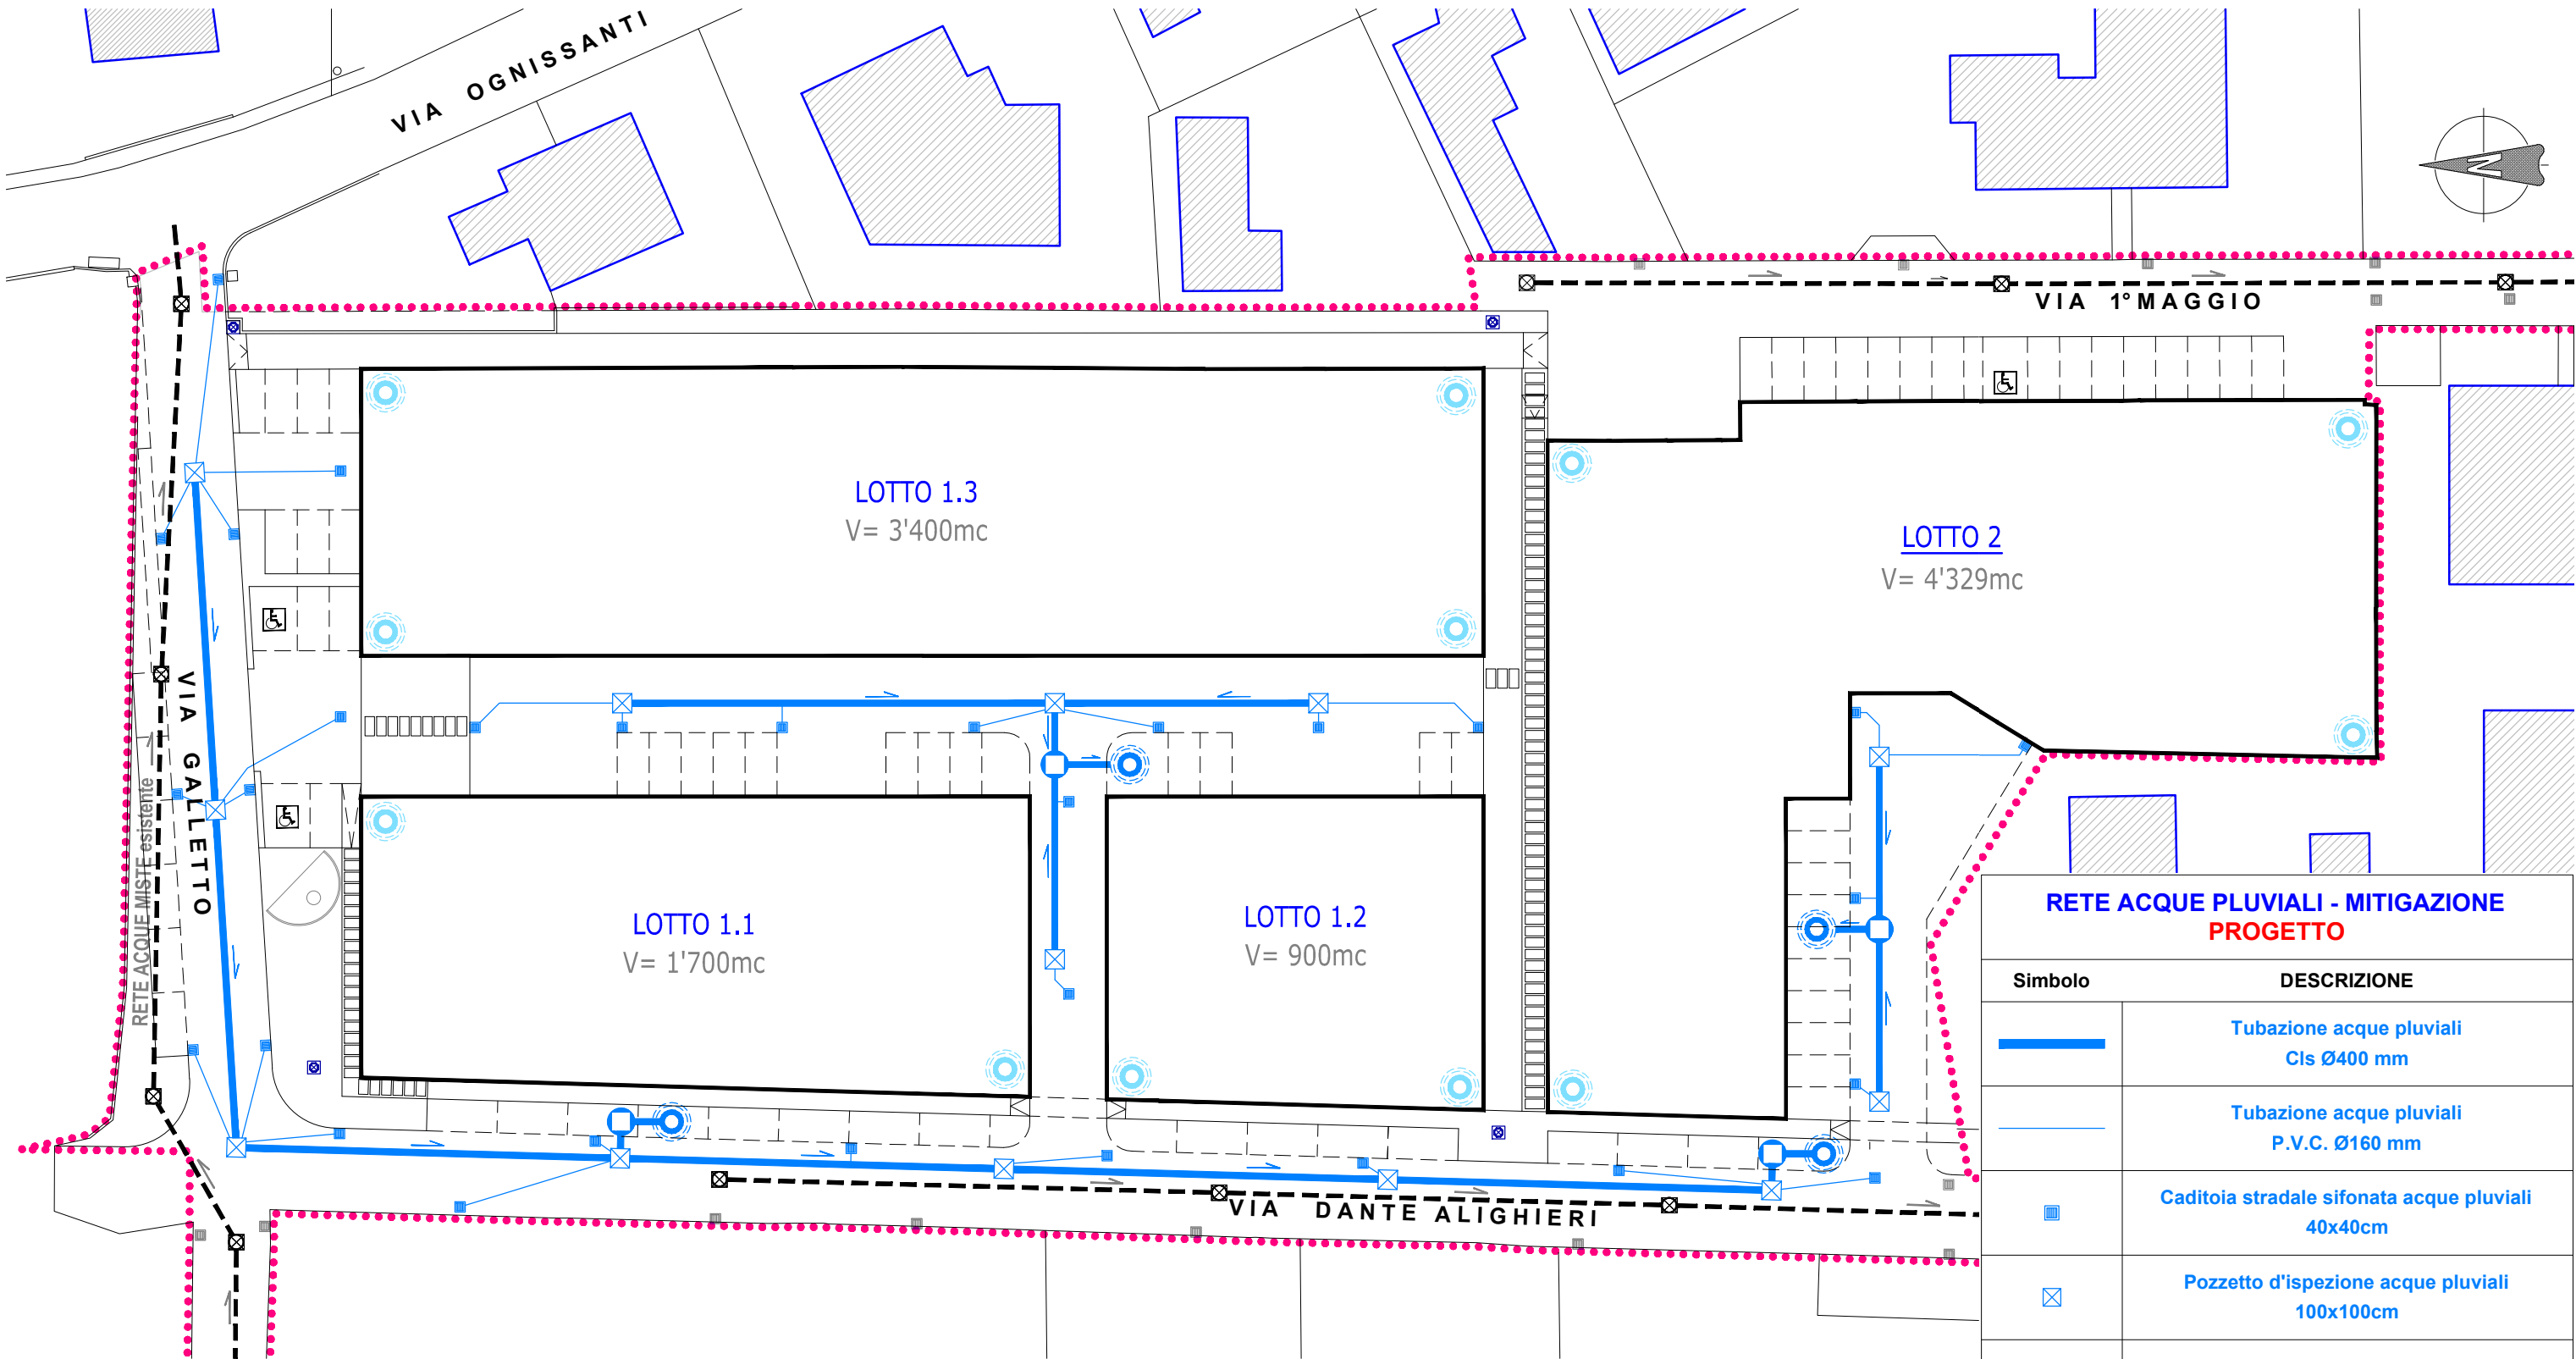

PLANIMETRIA RETI PLUVIALI
SCALA 1: 500

RETE ACQUE PLUVIALI - MITIGAZIONE PROGETTO	
Simbolo	DESCRIZIONE
	Tubazione acque pluviali CIs Ø400 mm
	Tubazione acque pluviali P.V.C. Ø160 mm
	Caditoia stradale sifonata acque pluviali 40x40cm
	Pozzetto d'ispezione acque pluviali 100x100cm
	Disoleatore + Disabbiatore
	Pozzo disperdente Acque meteoriche edifici
	Pozzo disperdente Acque meteoriche strada
	Tubazione acque miste esistente da mantenere CEM Ø300
	Caditoie stradali esistenti da mantenere