


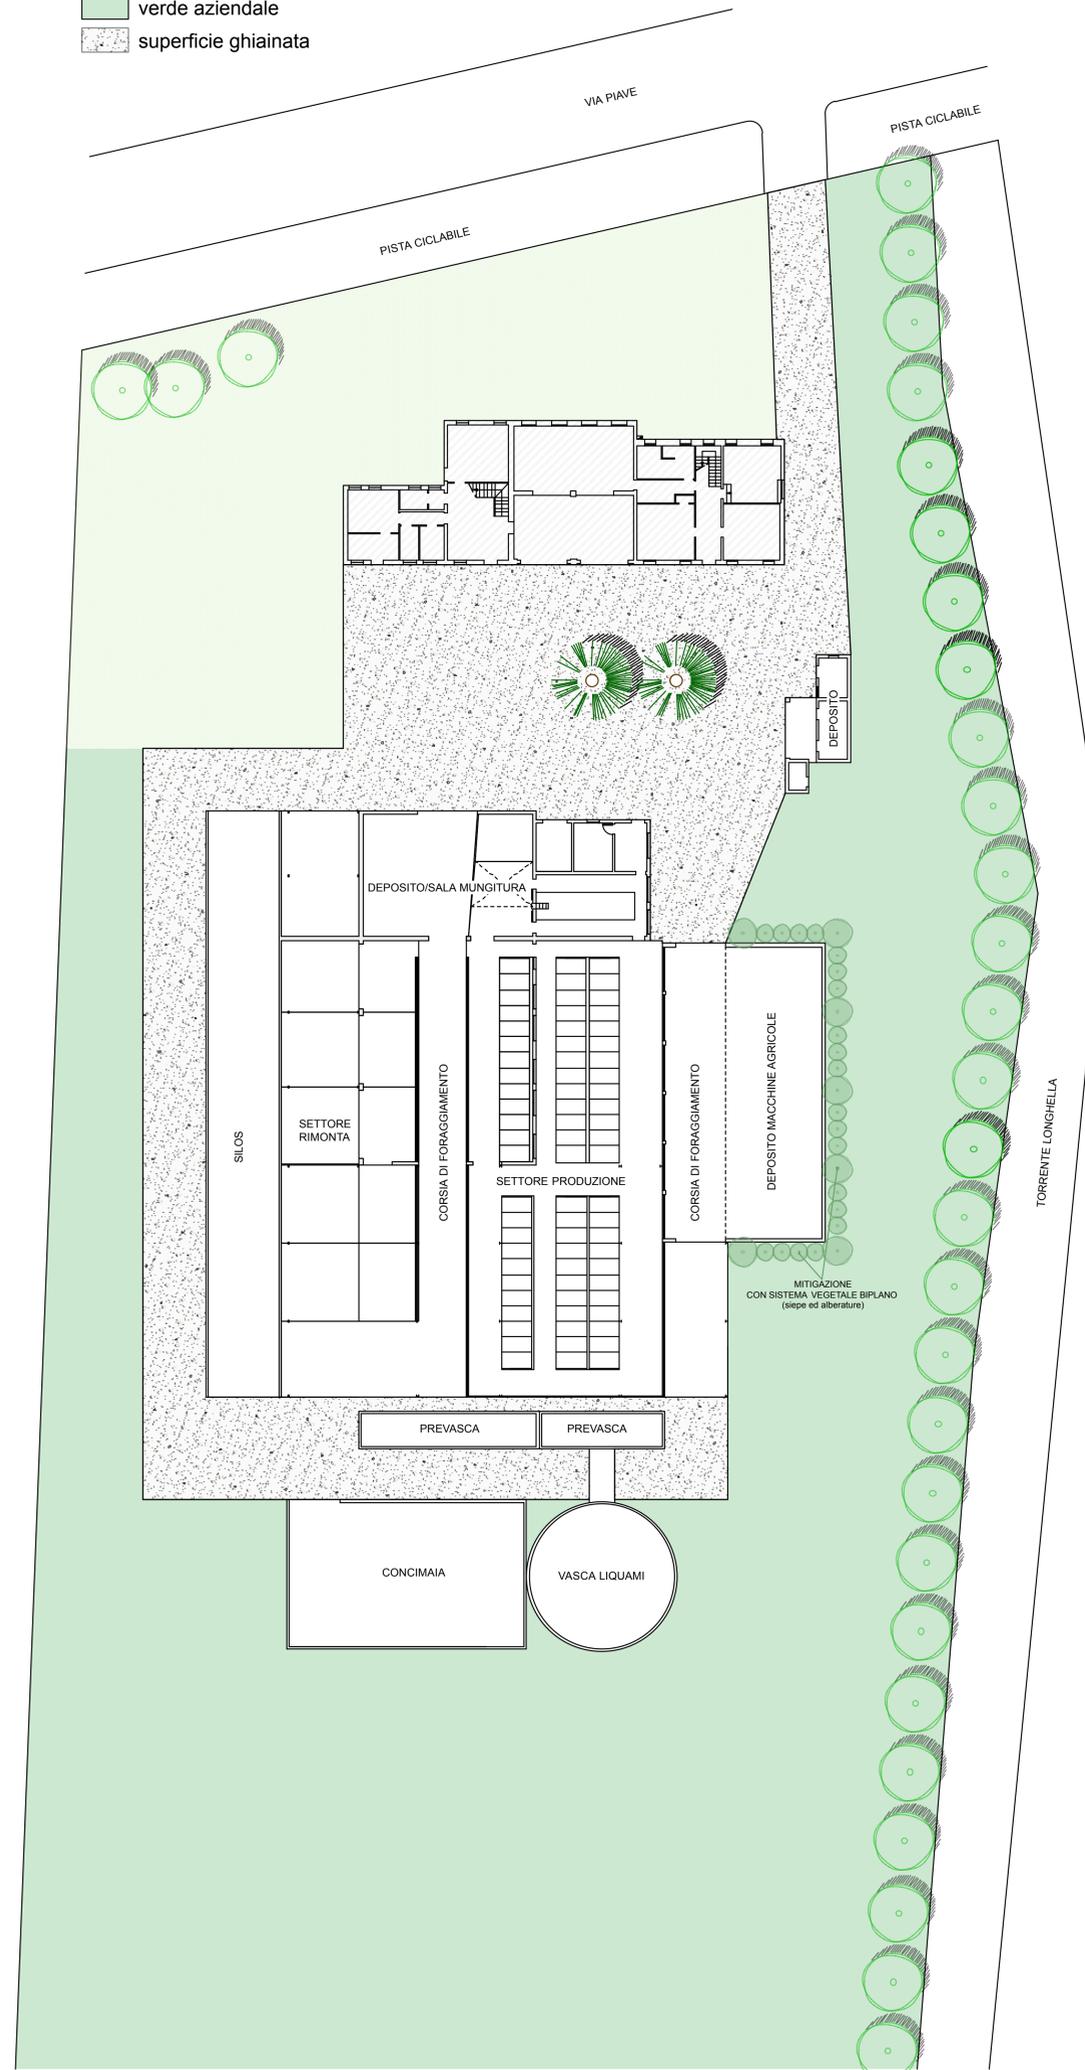


**Legenda**

- prato
- verde aziendale
- superficie ghiainata




**ESTRATTO DI PIANO DEGLI INTERVENTI  
"Vincoli e tutele"**  
Scala 1:5000

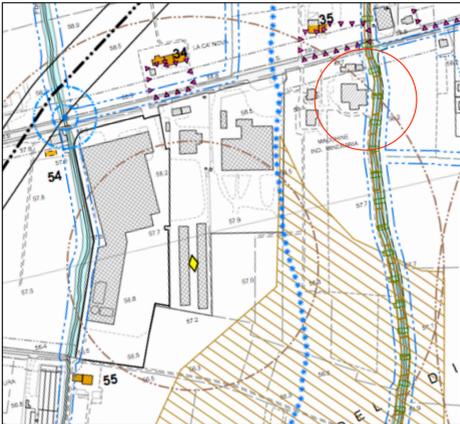

- idrografia e fasce di rispetto idraulico - 10 metri / 4 metri (R.D. 1904, n.368, R.D. 1904, n.523, D.lgs 152/2006) art. 53
- Vincolo paesaggistico D.Lgs. 42/2004 - Corsi d'acqua art. 62
- Allevamenti intensivi/Fasce di rispetto art. 66


**ESTRATTO DI PIANO DEGLI INTERVENTI  
"Zonizzazione" - Area agricola**  
Scala 1:5000

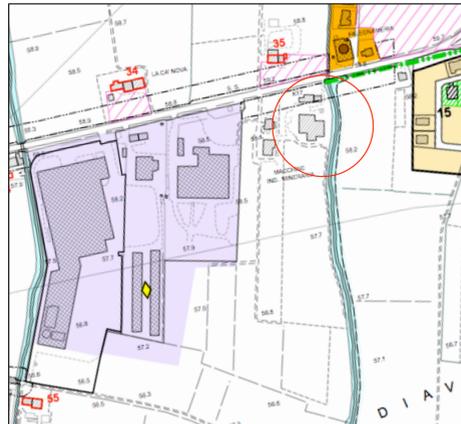

**ESTRATTO DI MAPPA CATASTALE**  
Comune Censuario di Sandrigo  
Foglio XV Mappali 75-82  
Scala 1:2000



**PLANIMETRIA**  
Scala 1:1000

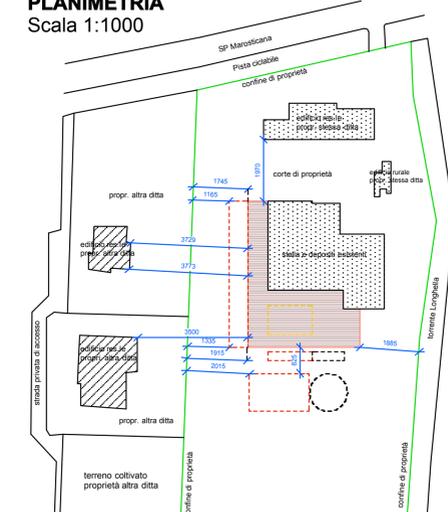

- LEGENDA**
- Edifici di progetto
  - Manufatti accessori di progetto
  - Manufatti accessori esistenti
  - Manufatti accessori esistenti da demolire

| DATI TECNICI                       |             |
|------------------------------------|-------------|
| <b>Dati d'intervento</b>           |             |
| S.L.P. annessi rustici esistenti   | 1037,29 mq. |
| S.L.P. annessi rustici di progetto | 814,16 mq.  |
| S.L.P. annessi rustici globale     | 1851,45 mq. |

|   |                       |       |
|---|-----------------------|-------|
| <b>COMMITTENTE:</b>   | <b>COGO PIERLUIGI</b> | ----- |
|   | <b>COGO TARCISIO</b>  | ----- |
| VIA PIAVE, N. 16/2 - C.A.P. 36066 - SANDRIGO - PROVINCIA DI VICENZA |                       |       |

**TITOLO:** RIORGANIZZAZIONE DI UNA AZIENDA DESTINATA ALL'ALLEVAMENTO DI BOVINI DA LATTE CON AMPLIAMENTO DELLE STRUTTURE ESISTENTI  
VIA PIAVE 16/2 - COMUNE DI SANDRIGO (VICENZA)

|  |   |                            |             |
|--|---|----------------------------|-------------|
| <b>ELABORATO:</b>                      | INQUADRAMENTO TERRITORIALE:   | IDENTIFICATIVO ELABORATI   | 1           |
|  | <ul style="list-style-type: none"> <li>- ESTRATTO DI P.I.</li> <li>- ESTRATTO DI MAPPA</li> <li>- ORGANIZZAZIONE ESTERNA</li> </ul> | SCALA DISEGNI              | VARIE       |
|  |   | DATA                       | LUGLIO 2014 |
| <b>PROGETTAZIONE</b>                   |   | TIMBRO E FIRMA PROGETTISTA |             |
| ARCH. LUCA RIGONI                      |   |                            |             |
| <b>COLLABORATORI DI STUDIO</b>         |   |                            |             |
| ARCH. CARLO BETTINARDI                 |   |                            |             |
| <b>ESTREMI D'INCARICO</b>              |   | DATA                       |             |
| DISCIPLINARE DI INCARICO PROT. N. .... |   |                            |             |