


		<b>COMUNE DI SANDRIGO</b> PROVINCIA DI VICENZA			
DITTA / COMMITTENTE <b>EFFEBI IMMOBILIARE SRL</b>		OGGETTO <b>PIANO URBANISTICO ATTUATIVO</b> <b>VIA GALLETTO</b> <i>Aggiornamento n.1</i>		NUMERO <b>8</b>	
TAVOLA <b>SISTEMAZIONE AREE VERDI</b> <b>SEGNALETICA ORIZZONTALE E VERTICALE</b>		CODICE 496		DATA <b>Gennaio 2014</b>	
PROGETTAZIONE POLIPROGETTO srl società di architettura e ingegneria Arch. Antonio Sandri		SCALA <b>1:500</b>		IMPRESA ESECUTRICE DITTA / COMMITTENTE	

REV	FILE	DATA	DISEGNATORE	VERIFICA	APPROVATO	DESCRIZIONE
0	496E_00.dwg	Marzo 2013	Geom. P.C.	Ing. DVG	Arch. A.S.	BOZZA
1	496E_03.dwg	Maggio 2013	Geom. B.L.	Ing. DVG	Arch. A.S.	BOZZA
2	496E_04.dwg	Settembre 2013	Geom. B.L.	Ing. DVG	Arch. A.S.	BOZZA
3	496E_05.dwg	Novembre 2013	Geom. B.L.	Ing. DVG	Arch. A.S.	EMMISSIONE
4	496E_06_Integrations_L01.dwg	Gennaio 2014	-	Ing. DVG	Arch. A.S.	Integrazioni

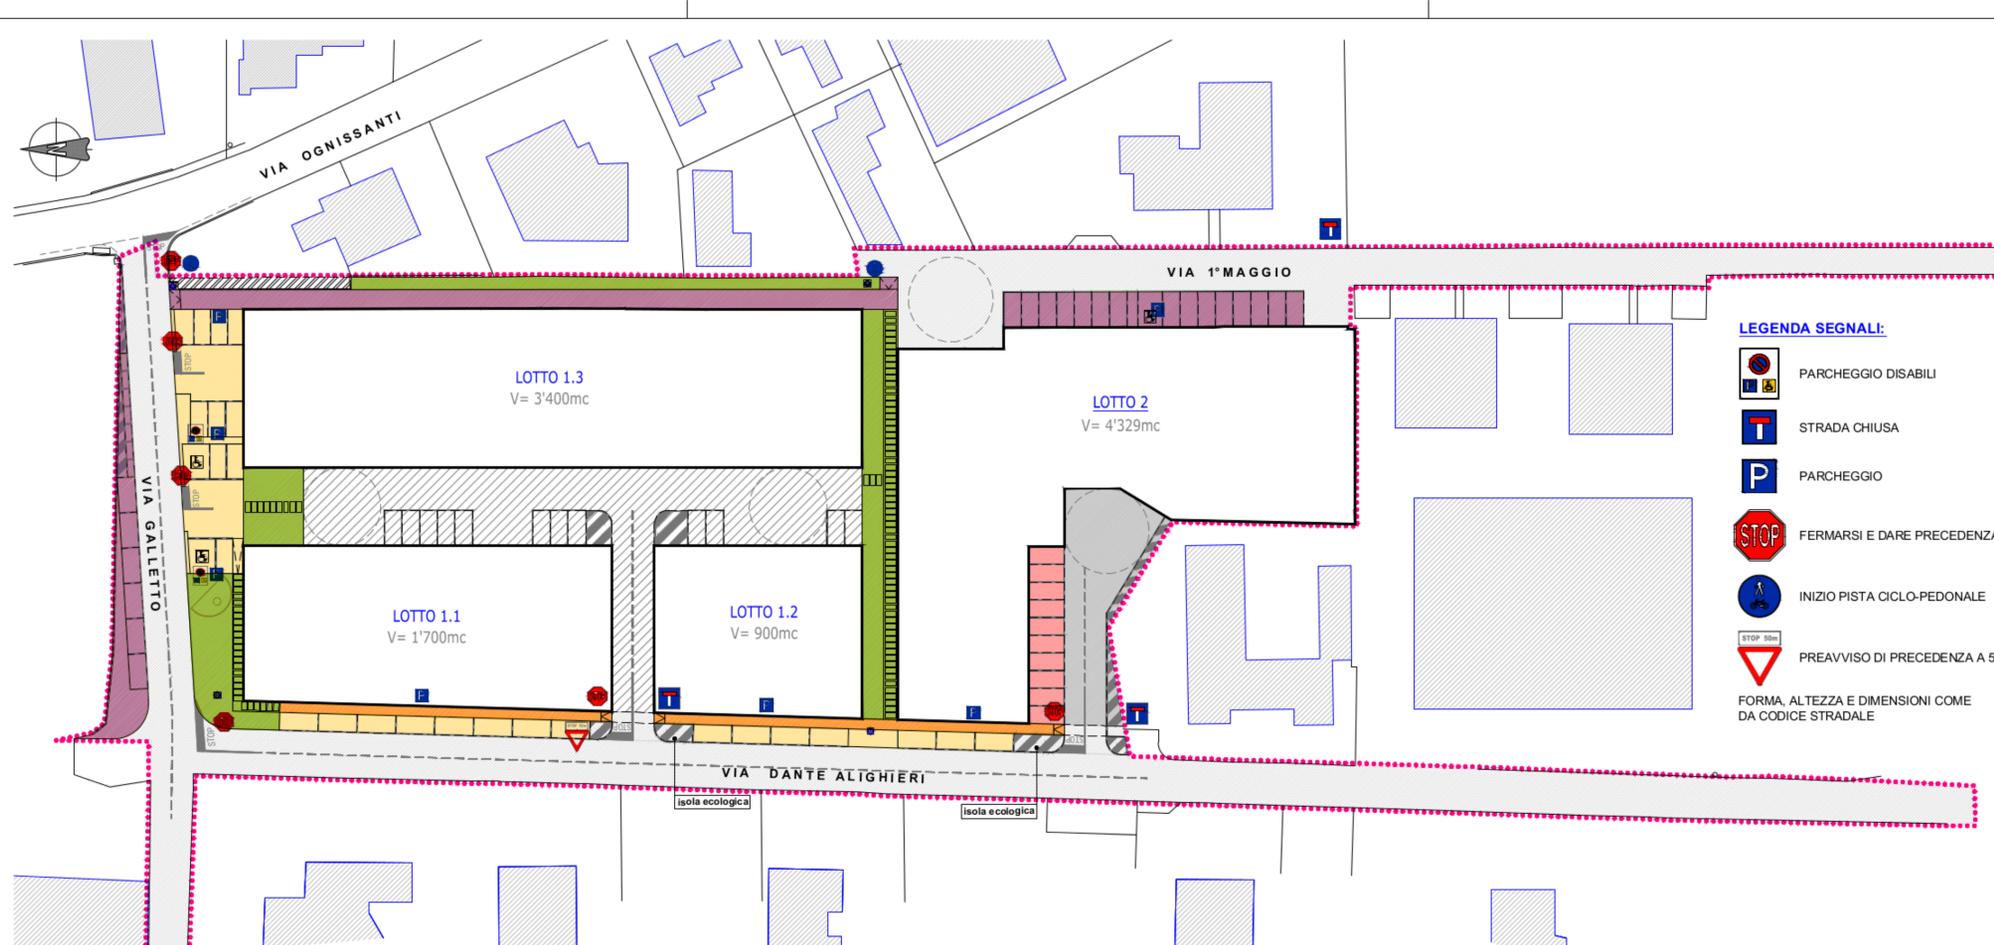

PLANIMETRIA ARREDO URBANO  
 SEGNALETICA STRADALE ORIZZONTALE e VERTICALE

- LEGENDA:**
- Ambito TOTALE
  - Aree da cedere al vicino
  - Strade pubbliche
  - Marciapiedi
  - Verde primario attrezzato
  - Servizi primari (parcheggi+pista ciclabile)
  - Parcheggio attrezzato pubblico
  - Parcheggio privato gravato da servitù ad uso pubblico
  - Viabilità interna gravata da servitù ad uso pubblico
  - Viabilità interna privata
  - Lotti edificabili
  - Edifici esistenti
  - Linea di possibile divisione lotti
  - Tipologie edilizie indicative
  - Individuazione facciate finestrate con possibilità
  - Accessi pedonali indicativi
  - Accessi carrai indicativi
  - Nuova collocazione capitello votivo
  - Nuovi pali ottagonali rastremati in acciaio MT
  - Alberature alto-medio fusto di essenza tradizionale quali Acero campestre e Pioppo bianco
  - Panchine
  - Cestino
  - Statue di pietra esistenti da riposizionare



A



B



C

