


ORTOFOTO - Scala 1.2000




ESTRATTO MAPPA CATASTALE - Scala 1.2000



ESTRATTO P.I. ZONIZZAZIONE - Scala 1.5000

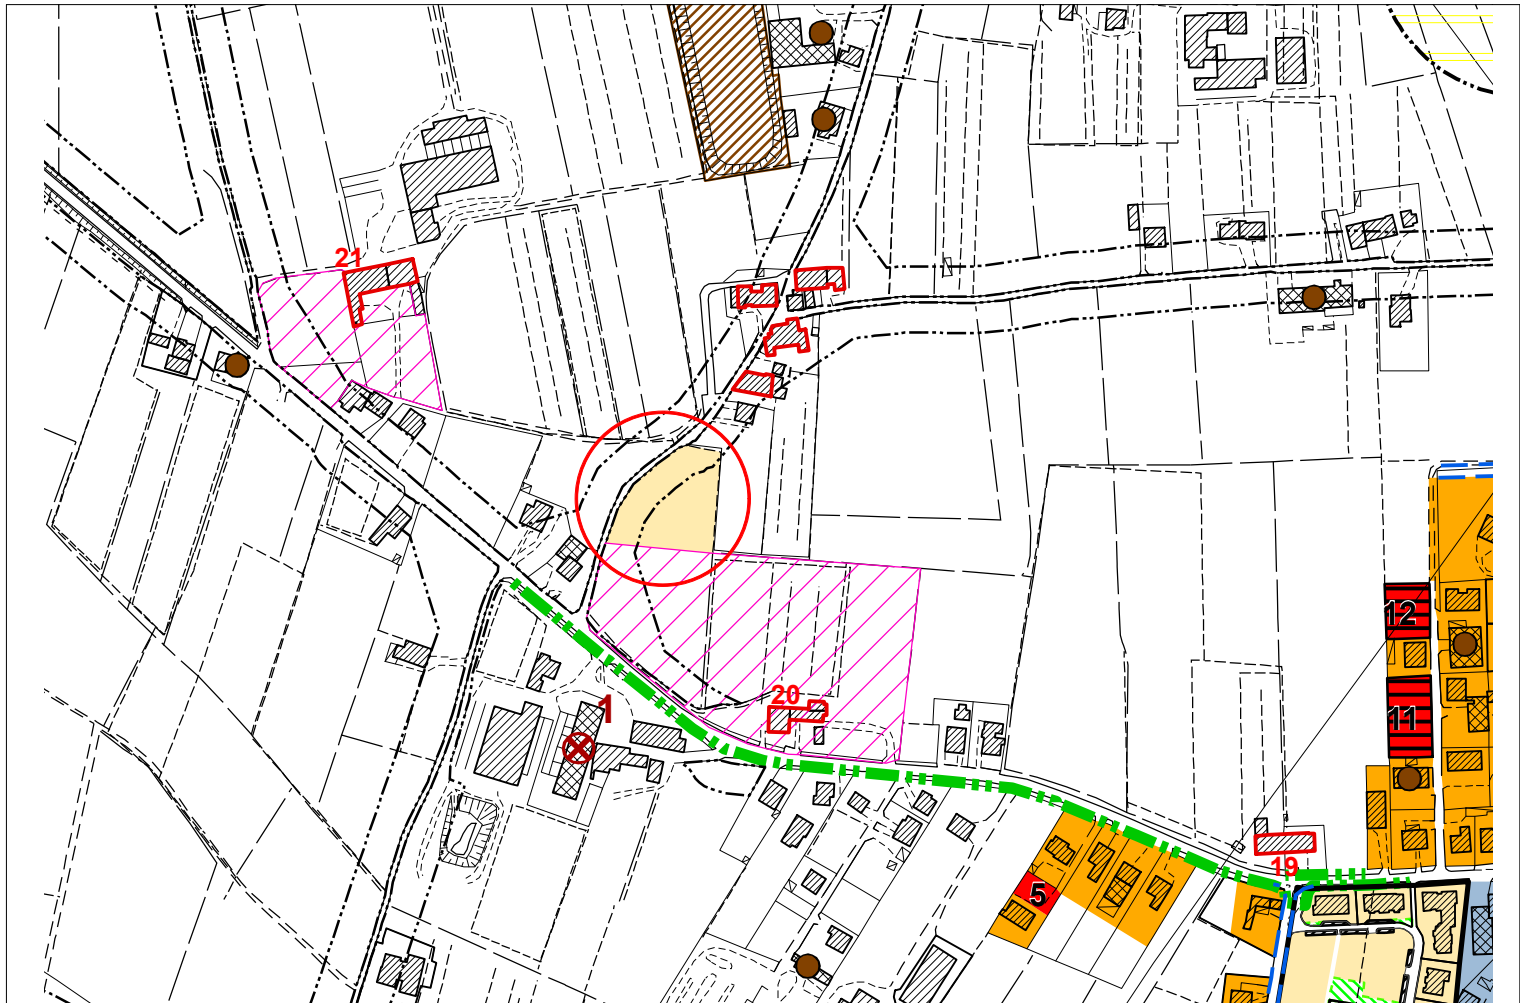

ESTRATTO CARTA DEI VINCOLI E TUTELE - Scala 1.5000

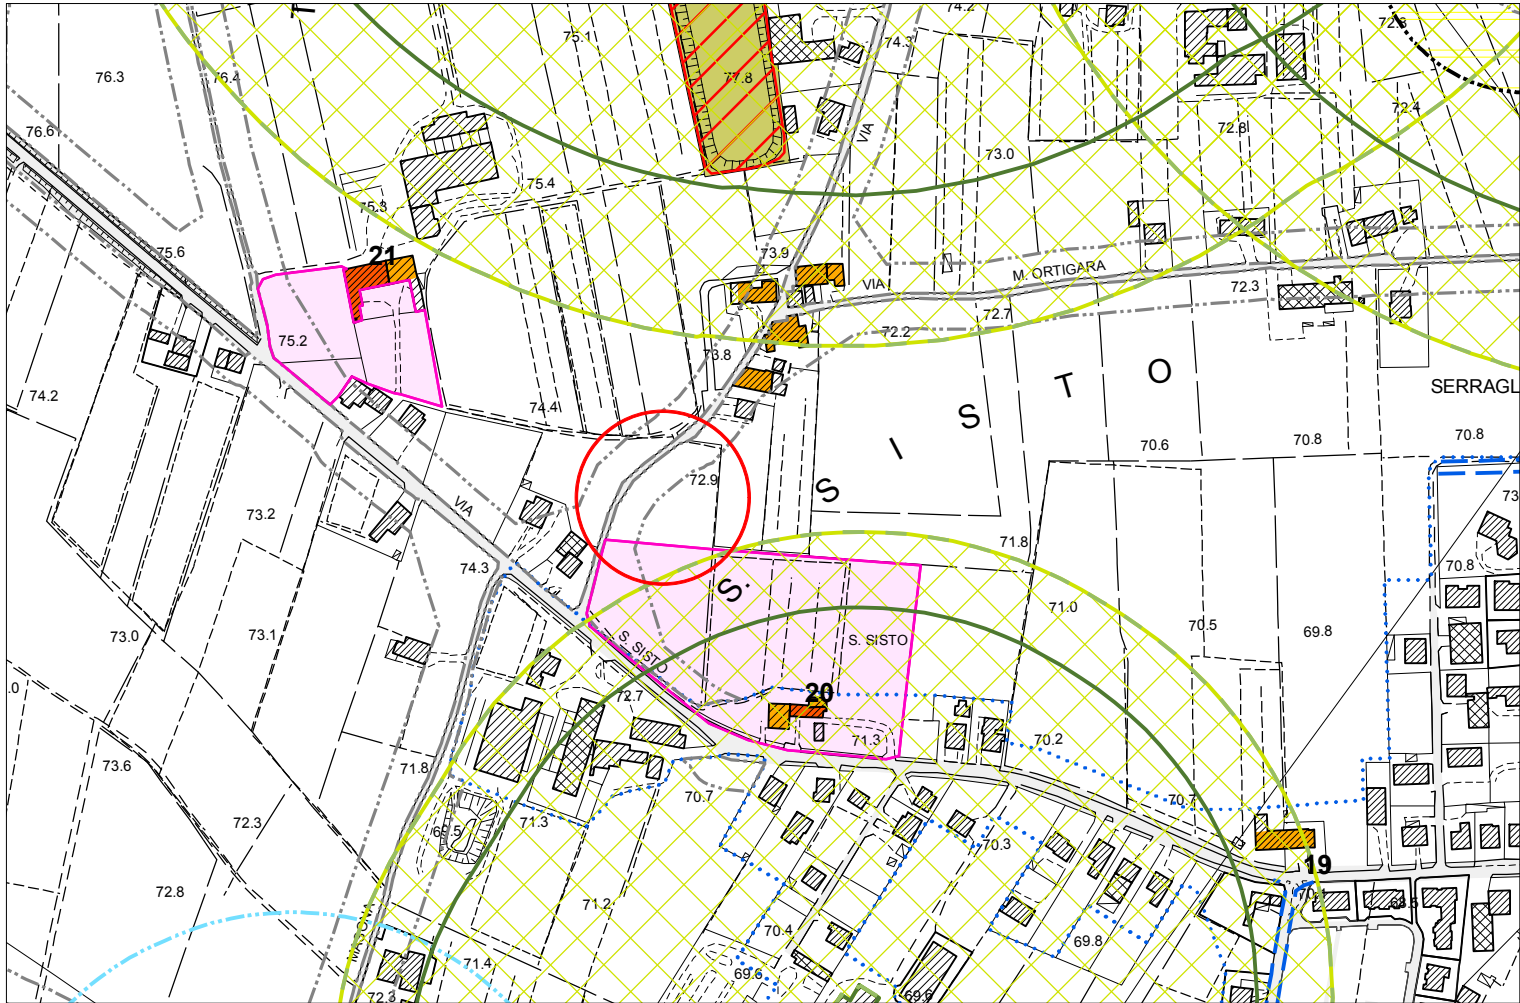

INDIVIDUAZIONE NUOVO FABBRICATO - Scala 1.500



SISTEMAZIONI ESTERNE - Scala 1.200

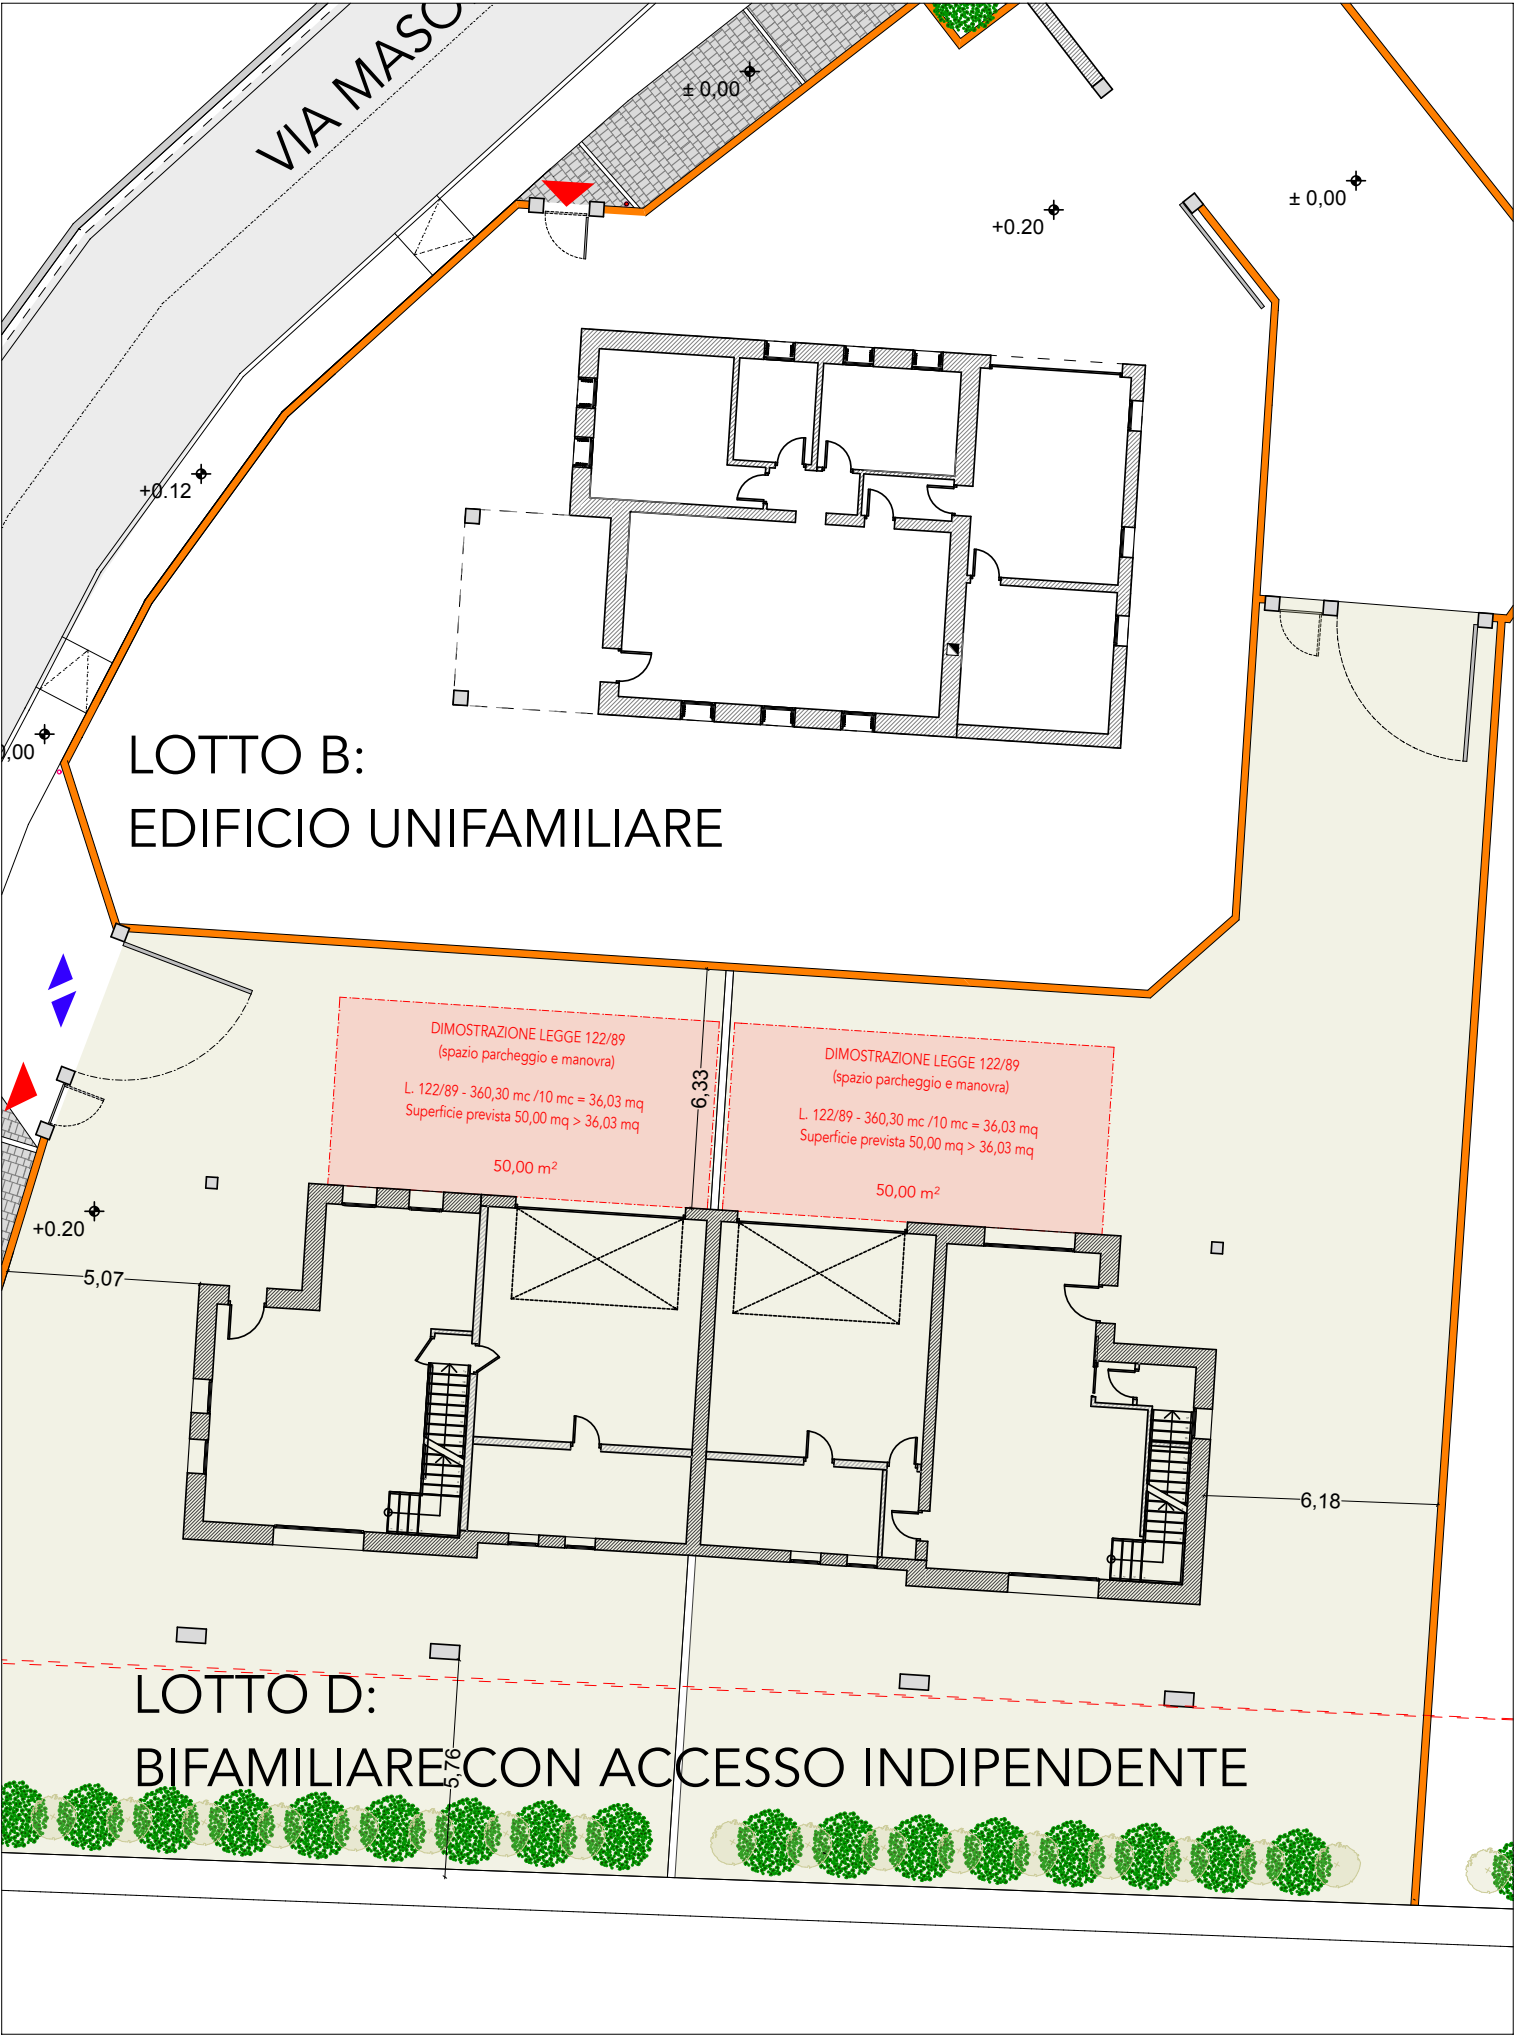


TAVOLA:
Inquadramento territoriale LOTTO D - EDIFICIO BIFAMILIARE

10

Nome progetto: PROGETTO BORGO MASONE		
Localizzazione	Data	
Via Masone / Sandrigo / Vicenza	Scala: 1.200 1.500	
Committente:	Firma committente	

Studio di architettura
Manuel Cason Architetto
Viale Ippodromo 20 / 36066 / Sandrigo
Vicenza / Italia
Tel +39 0444 65 94 16
Fax +39 0444 75 86 58
Email info@mcapartners.it
Email manuel.cason@archiworldpec.it

Timbro