


ORTOFOTO - Scala 1.2000




ESTRATTO MAPPA CATASTALE - Scala 1.2000



ESTRATTO P.I. ZONIZZAZIONE - Scala 1.5000

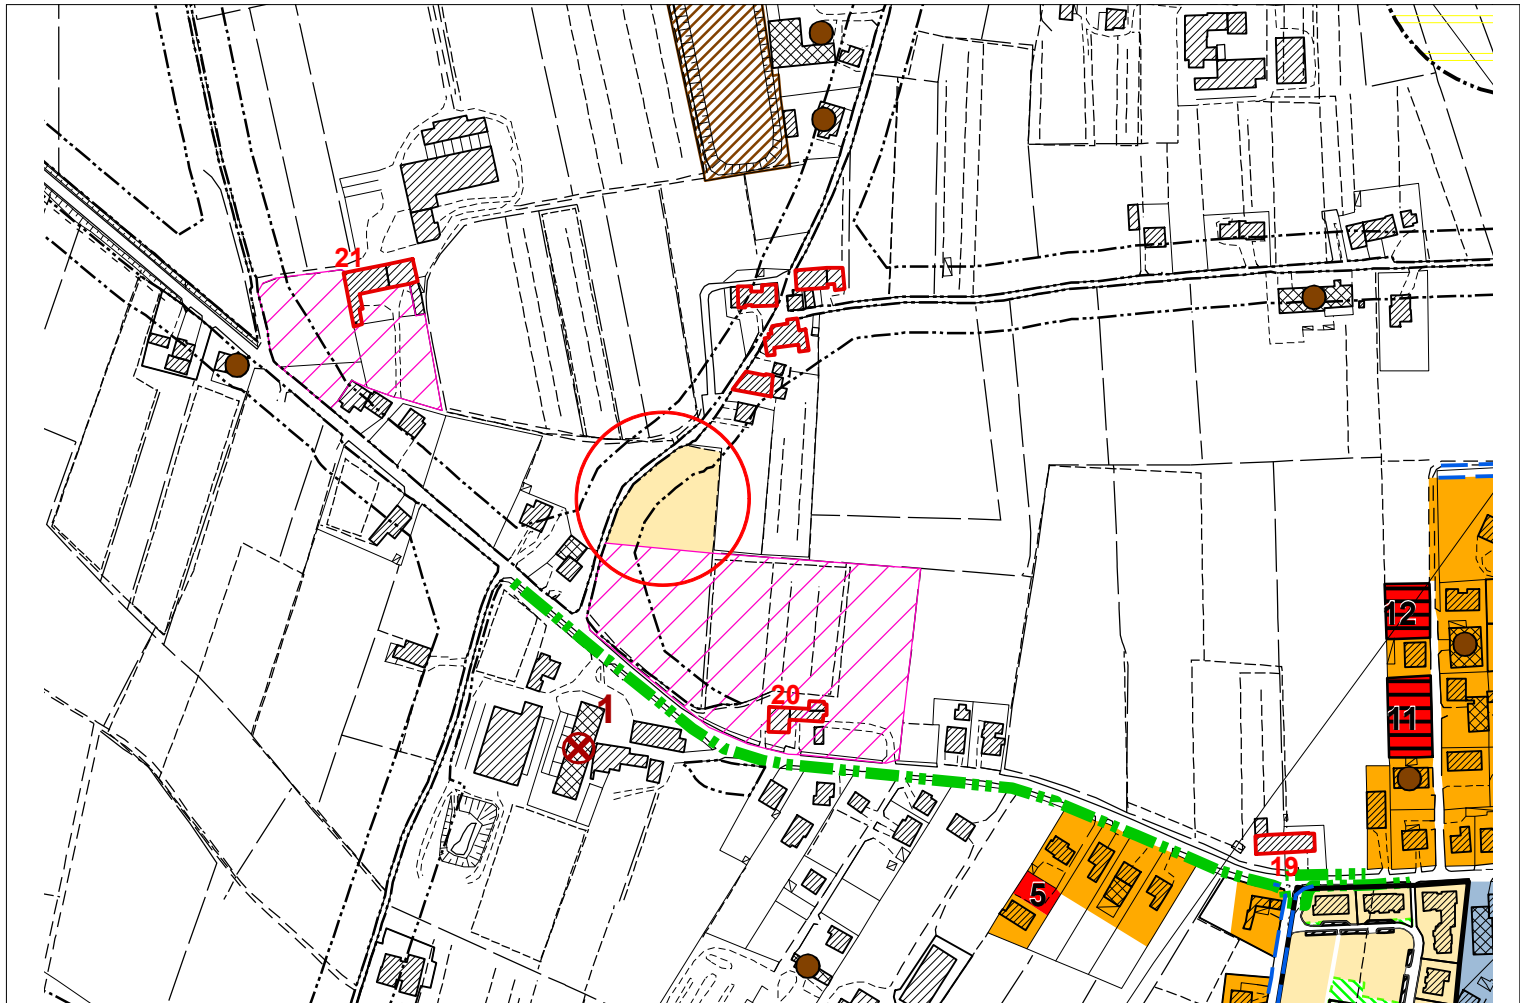

ESTRATTO CARTA DEI VINCOLI E TUTELE - Scala 1.5000

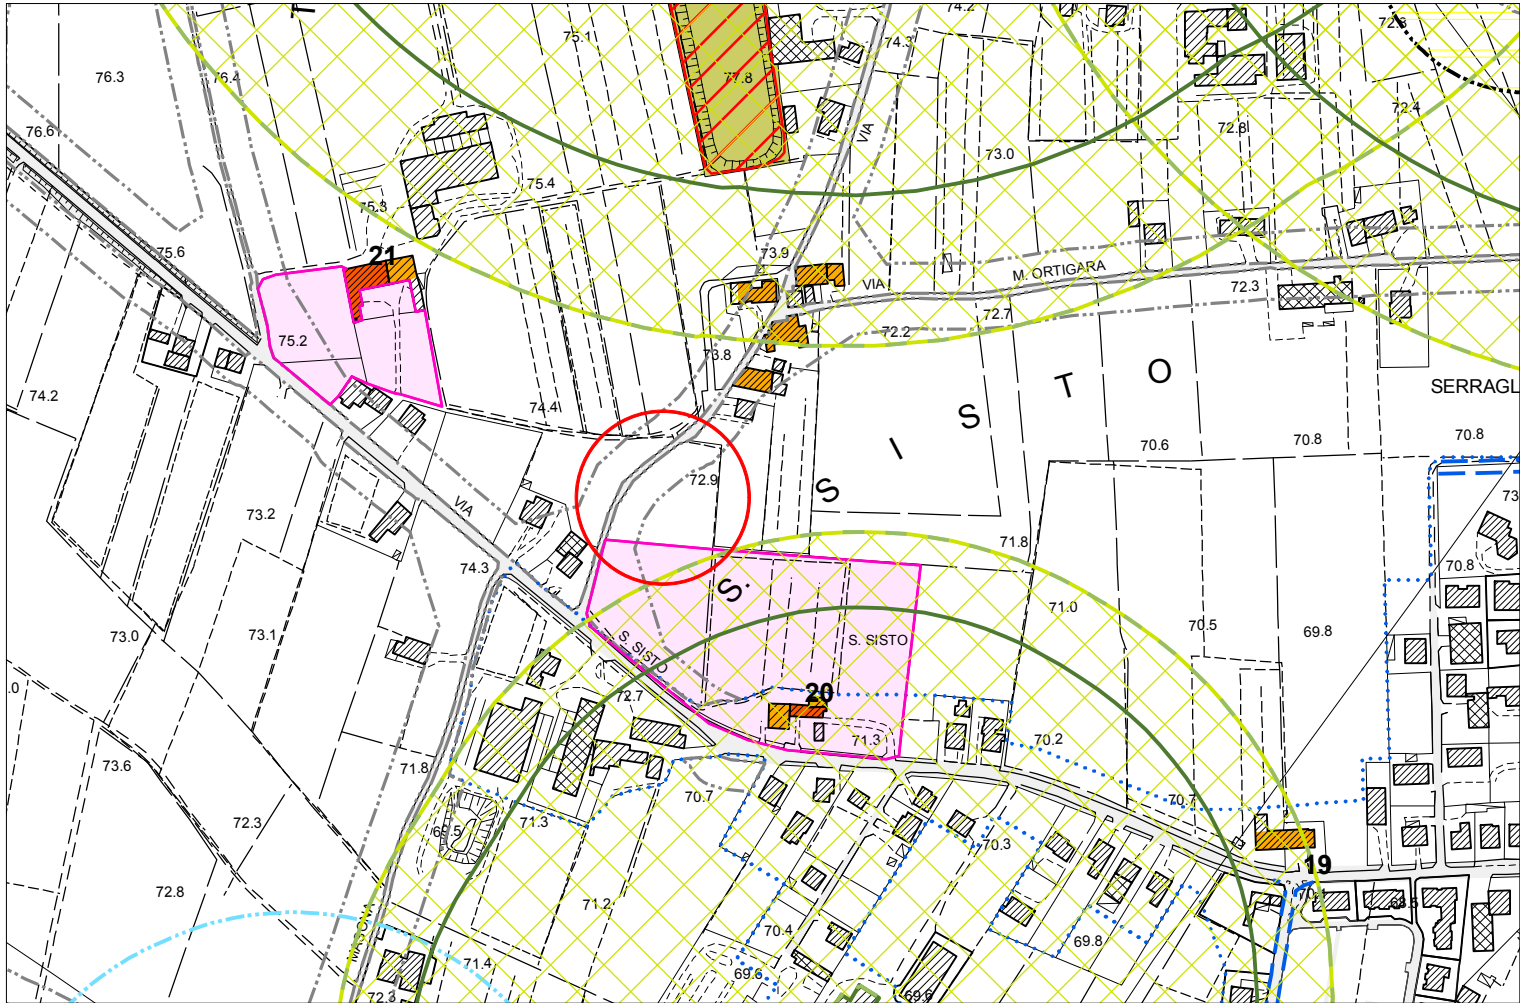

INDIVIDUAZIONE NUOVO FABBRICATO - Scala 1.500



SISTEMAZIONI ESTERNE - Scala 1.200

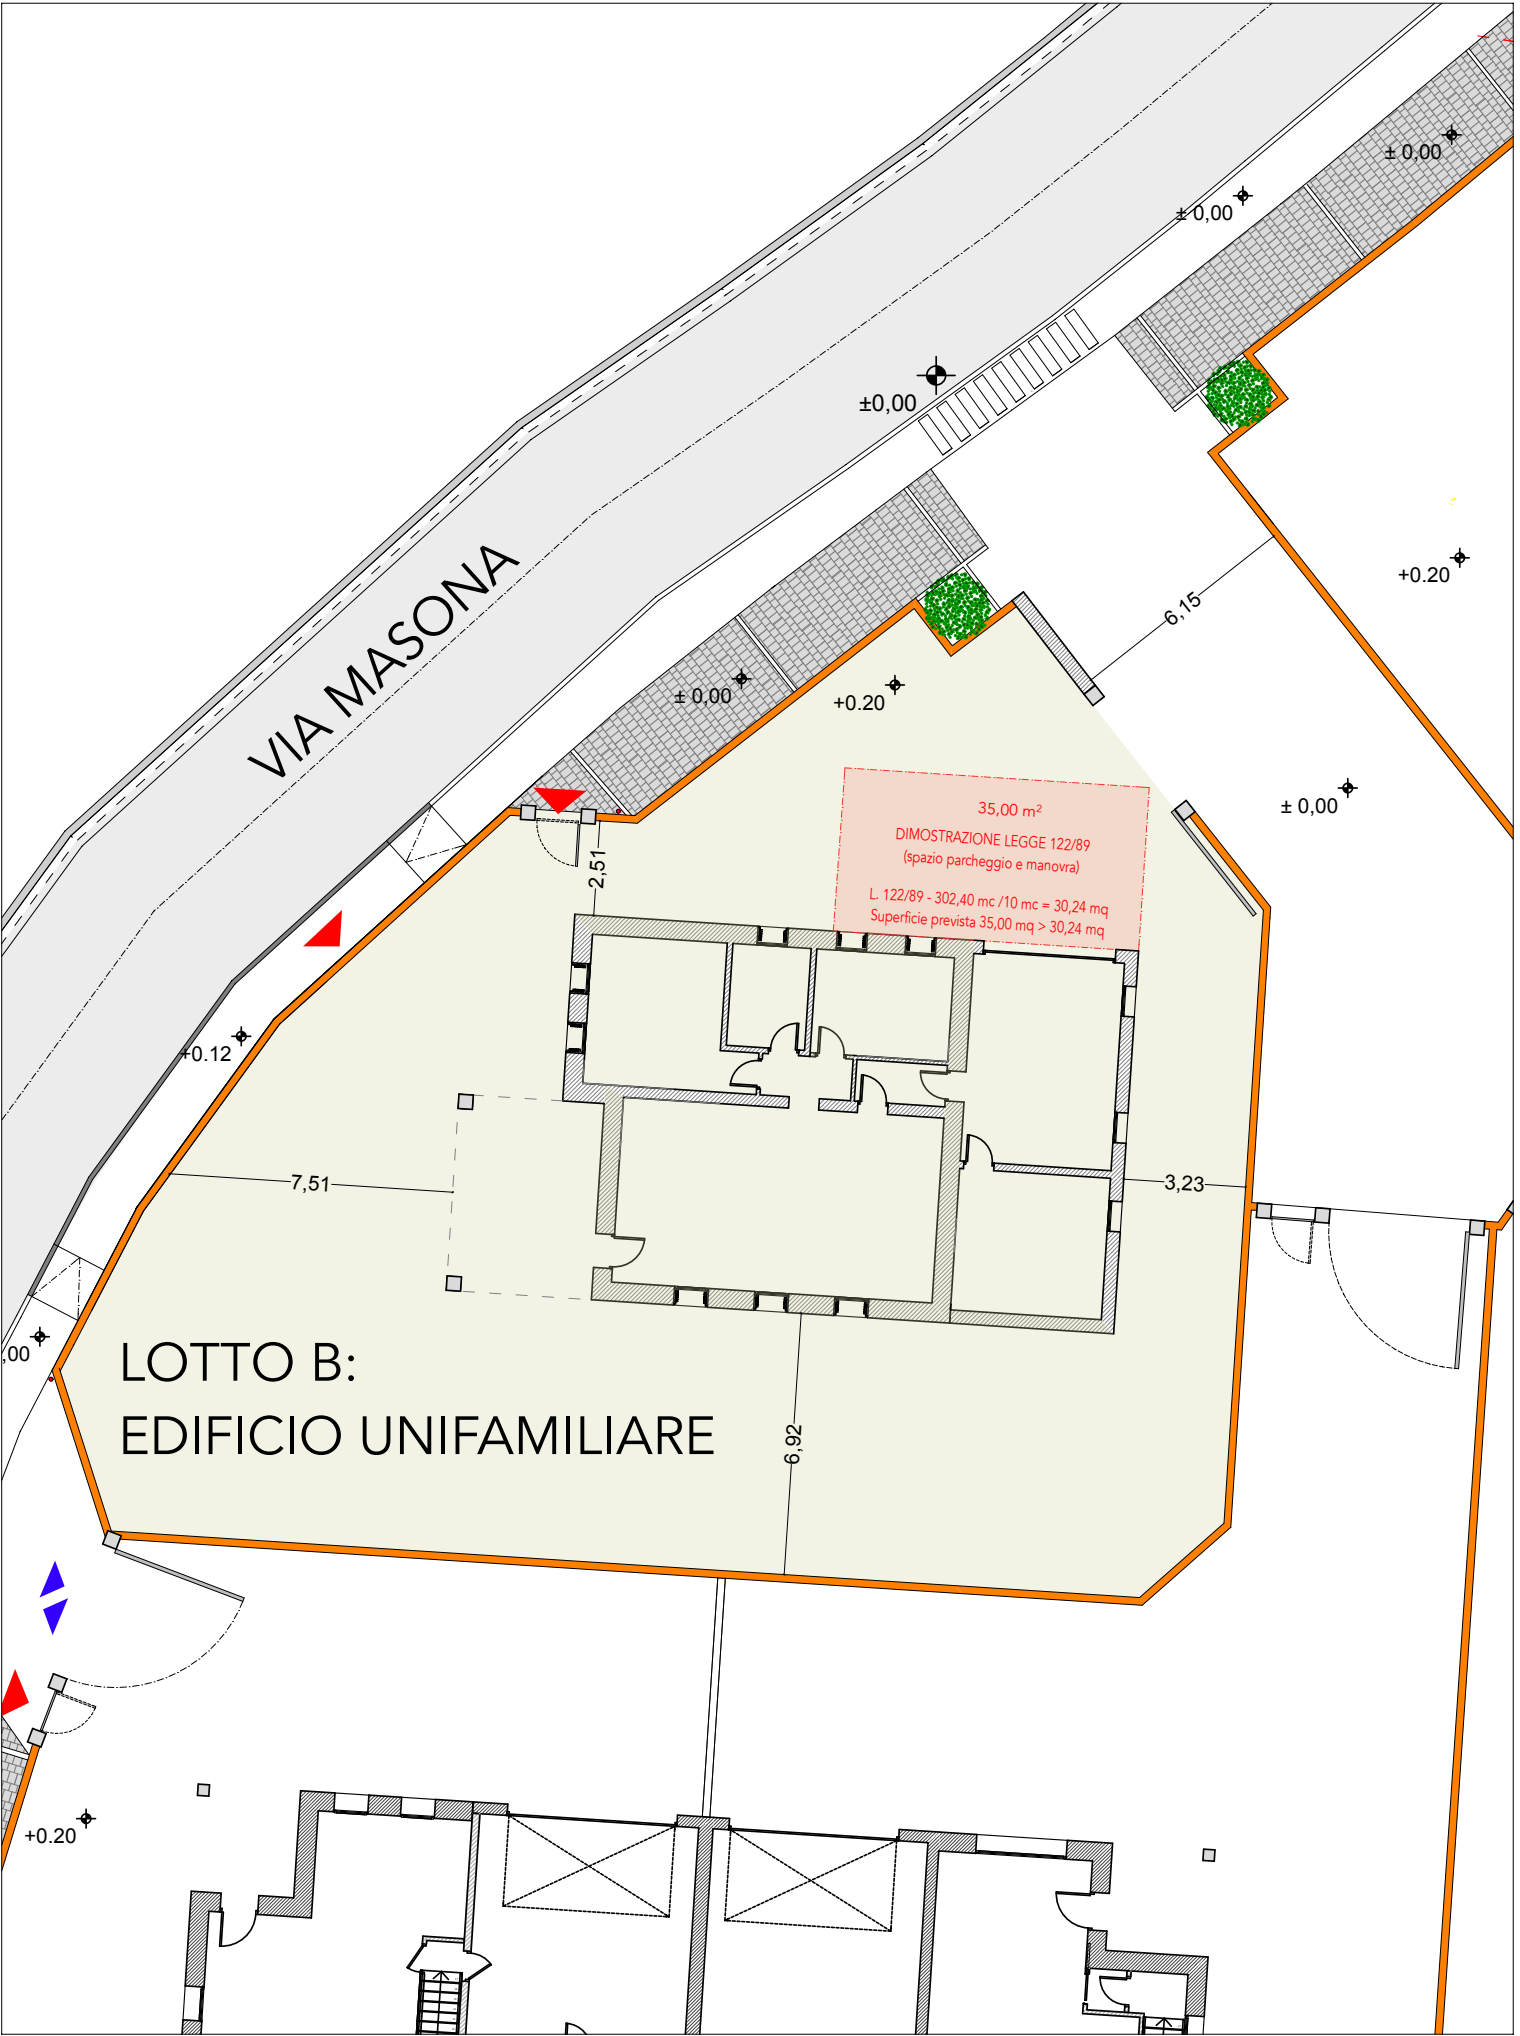


TAVOLA:
Inquadramento territoriale LOTTO B - EDIFICIO UNIFAMILIARE

8

Nome progetto: PROGETTO BORGO MASONA

Localizzazione
Via Masona / Sandrigo / Vicenza

Data

Scala: 1.200
1.500

Committente:

Firma committente

Studio di architettura
Manuel Cason Architetto
Viale Ippodromo 20 / 36066 / Sandrigo
Vicenza / Italia
Tel +39 0444 65 94 16
Fax +39 0444 75 86 58
Email info@mcapartners.it
Email manuel.cason@archiworldpec.it

Timbro