



pannello esistente da demolire

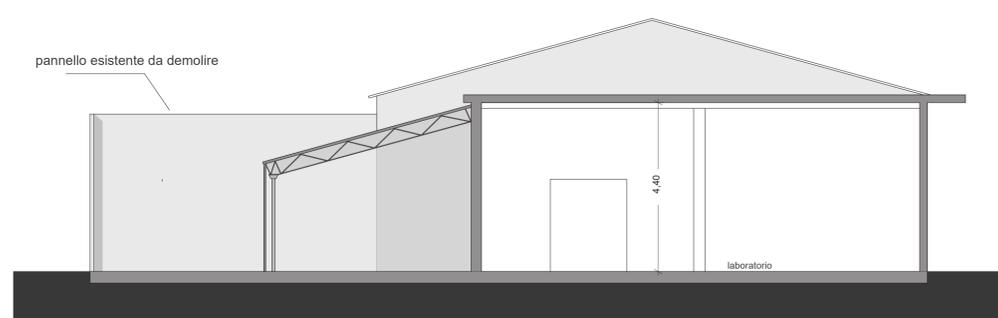


SEZIONE A-A


pannello esistente da demolire

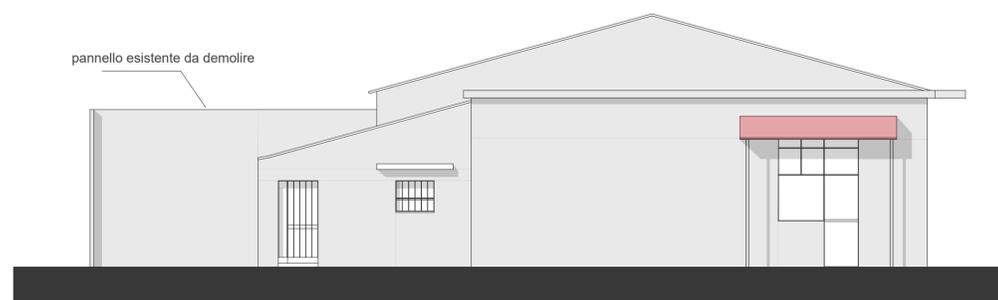

PROSPETTO EST

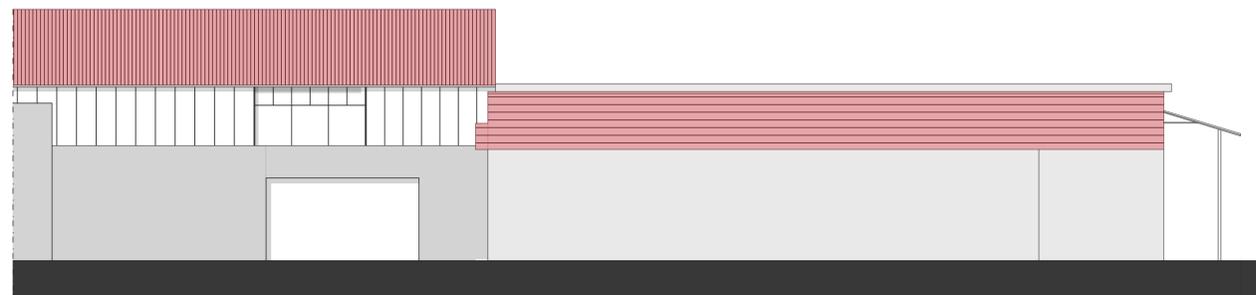

PROSPETTO SUD

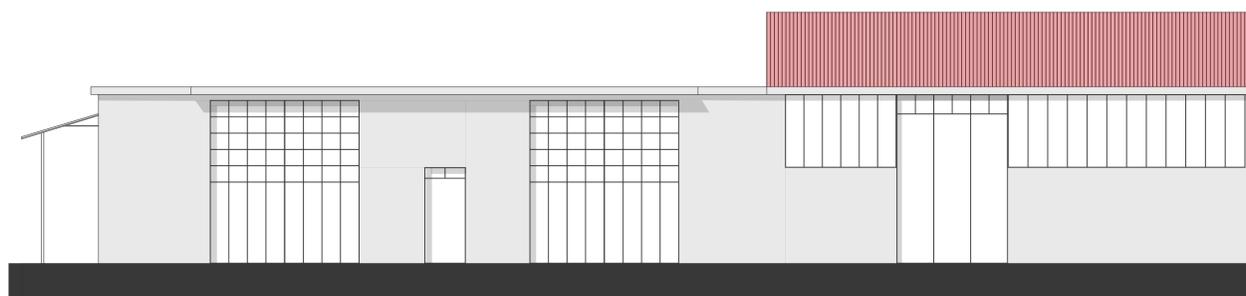

PROSPETTO NORD

Comune di: SANDRIGO

Committente:

Marangon Allestimenti s.r.l.  
Via Astichelli, 26 - 36031 Dueville  
p. Iva 02796450241

Progetto:

AMPLIAMENTO EDIFICIO  
ARTIGIANALE ESISTENTE  
L. R. n. 55 del 31.12.2012 - art. 3 comma 1

Particolare: STATO ESISTENTE:

prospetti  
sezione A-A

5

Data: Scala: 1:100

Il progettista e direttore dei lavori

Il committente:

eg

dott. arch. Ezio Griffante  
studio di architettura

36031 Dueville Via Zanella, 52 Tel./fax 0444-360483  
p.iva 02387840248 c.f. GRF ZEI 52C20 F464J e-mail: studio.griffante@libero.it