



BACINO

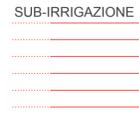

TRATTO COMUNE
AD ALTRA PROPRIETA'

ALTRA DITTA

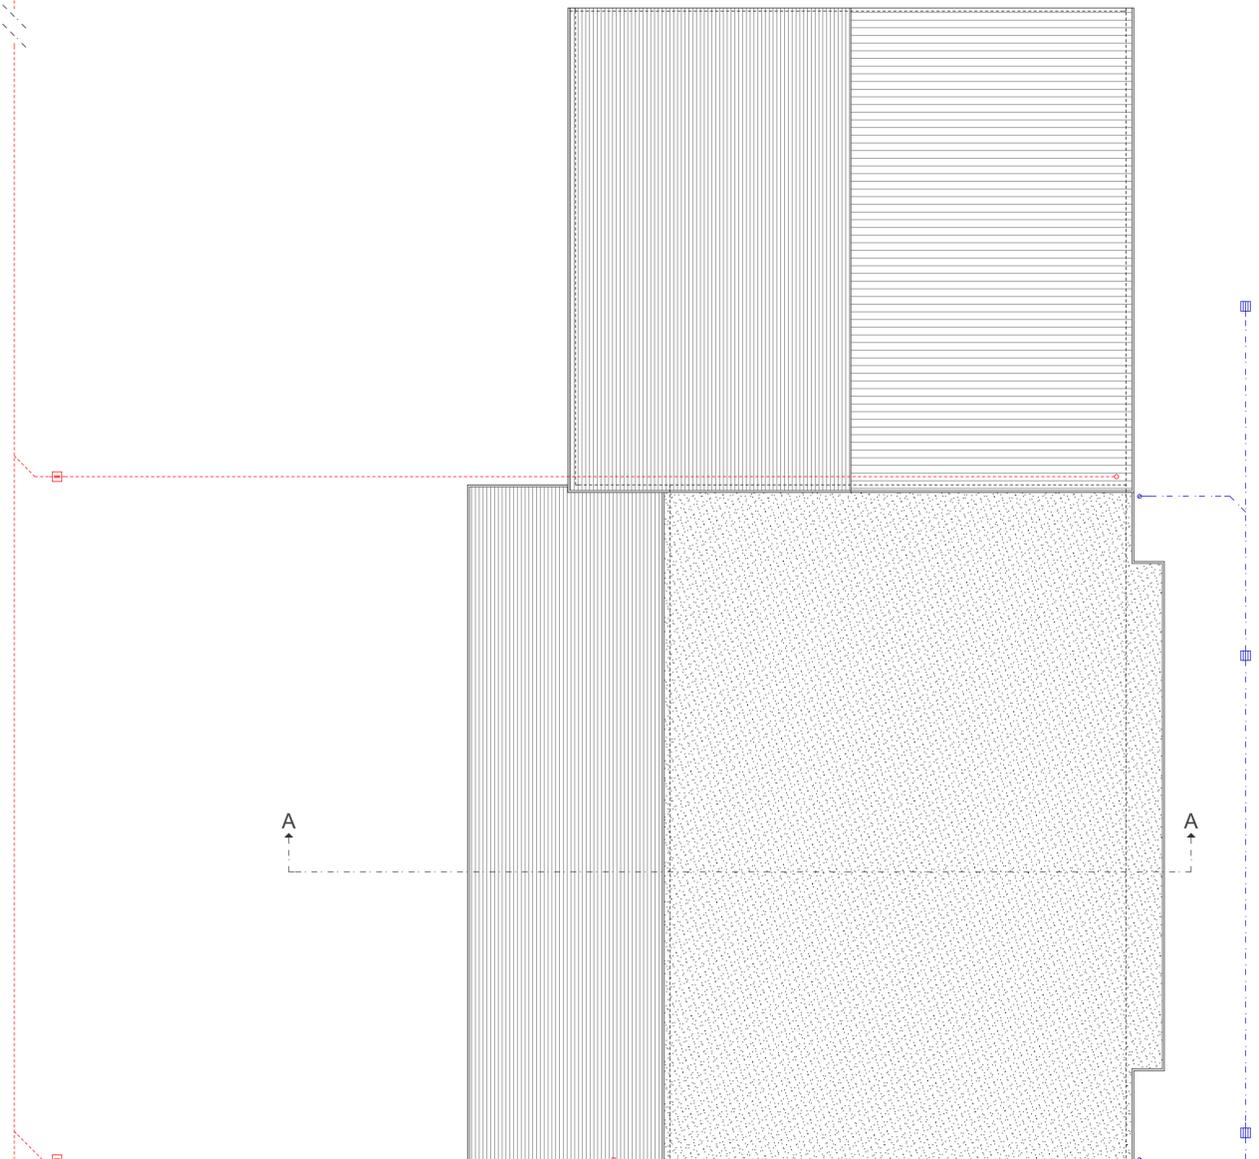

A

A

ingombro
piano interrato

POZZO DISPERSIONE
ACQUE METEORICHE



PIANTA COPERTO E SCARICHI

LEGENDA:

- RETE ACQUE NERE
diam. variabile mm. 110-140
POZZETTO D'ISPEZIONE
- ACQUE NERE
SIFONE IN PVC
- TIPO FIRENZE
- RETE ACQUE BIANCHE
POZZETTO D'ISPEZIONE
- ACQUE BIANCHE
- PLUVIALE
- CADITOIA

Comune di: SANDRIGO

Committente:
Marangon Allestimenti s.r.l.
Via Astichelli, 26 - 38031 Dueville
p. iva 02796450241

Progetto:
AMPLIAMENTO EDIFICIO
ARTIGIANALE ESISTENTE
L. R. n. 55 del 31.12.2012 - art. 3 comma 1

Particolare: STATO ESISTENTE: pianta coperto e scarichi	4
Data: _____ Scala: 1:100	

Il progettista e direttore dei lavori

Il committente:

dott. arch. Ezio Griffante
studio di architettura
38031 Dueville Via Zanella, 52
p. iva 0237840248 c.f. GRF ZEI 52C20 F464J
Tel./fax: 0444-360483
e-mail: studio.griffante@libero.it

