

SISTEMAZIONI ESTERNE - STATO FUTURO 1:200



ESTRATTO DI MAPPA 1:2000


Comune di Sandrigo
 foglio 5
 mapp. 467 - sub. 2 e 3
 mapp. 626




DATI PLANIVOLUMETRICI
 ZONA AGRICOLA

CARATTERISTICHE	STATO ATTUALE	AMPLIAMENTO * IN PROGETTO	STATO FINALE
sup. lotto (reale)	mq. 2040,00		
sup. coperta	mq. 483,65	mq. 386,80	mq. 870,45

* ampliamento consentito: 80% della sup. coperta attuale = max. mq. 386,92

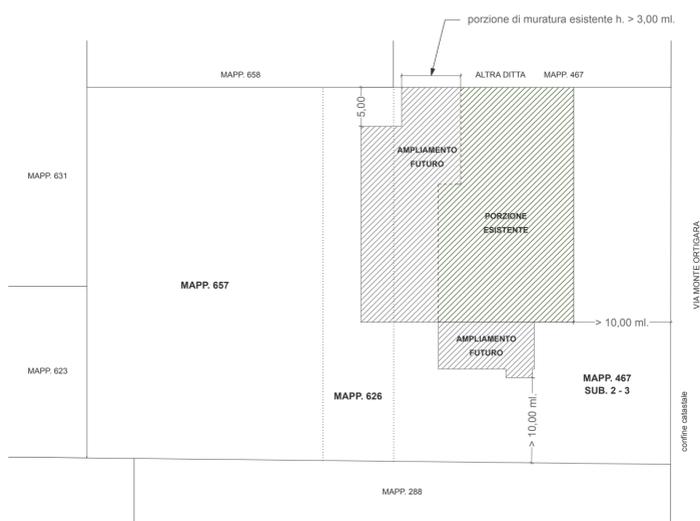

PLANIMETRIA 1:500

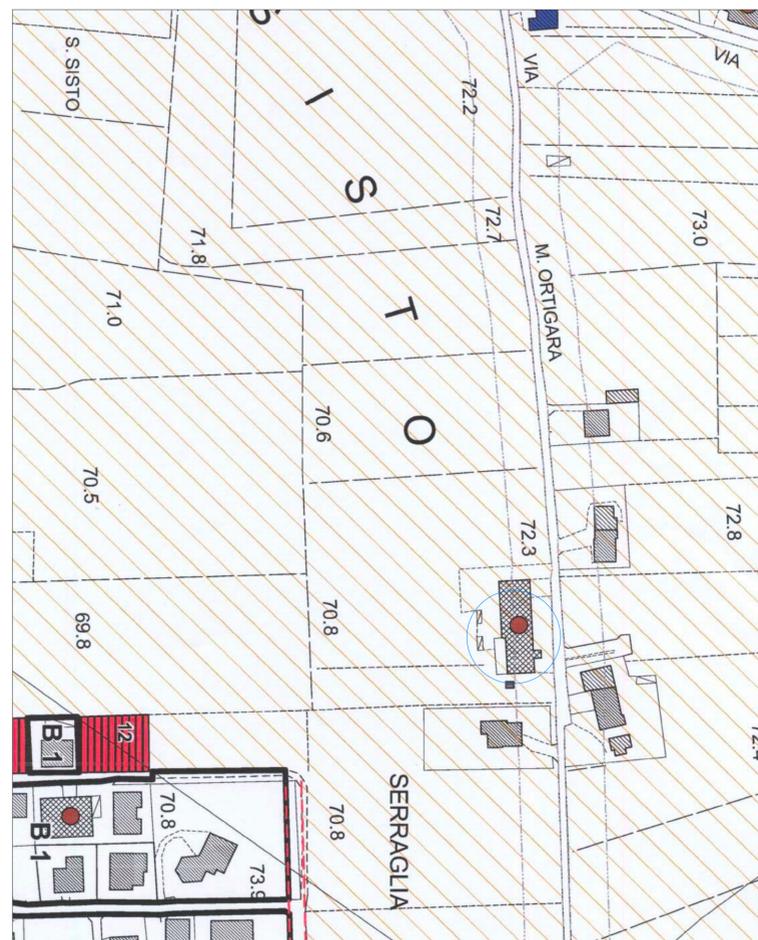

ESTRATTO DI P.I. 1:2000

Comune di: SANDRIGO
 Committente: Marangon Allestimenti s.r.l.
 Via Astichelli, 26 - 36031 Dueville
 p. iva 02796450241

Progetto: AMPLIAMENTO EDIFICIO
 ARTIGIANALE ESISTENTE
 L. R. n. 55 del 31.12.2012 - art. 3 comma 1

Particolare:	planimetrie	1
Data:	Scala: 1:2000 1:500 1:200	

Il progettista e direttore dei lavori

Il committente:

eg dott. arch. Ezio Griffante
 studio di architettura
 36031 Dueville Via Zanella, 52 Tel./fax 0444-360483
 p.iva 02387840248 c.f. GRF ZEI 52C20 F464J e-mail: studio.griffante@libero.it