

COMUNE DI SANDRIGO

Individuazione dei beni culturali ed ambientali - Legge reg. N.58-Art.9

- 1) Ditta: Tretti Caterina fu G. Battista
- Tretti Giannina fu G. Battista - compr.
- Tretti Federico fu G. Battista - compr.
- Tretti Maria Luisa fu G. Battista - compr.
- Tretti Isabella fu G. Battista - compr.
- Leoni Egidia - usufr. di 1/3

REGIONE DEL VENETO  
 COMITATO TECNICO REGIONALE  
 Seduta in data Argomento

18 APR. 1986 N. 239 -

Fog. n. 22 mapp. 102

IL SEGRETARIO  
 Bruno Casari

- 2) Ditta: Gasparotto Ottavio

Fog. n. 22 mapp. nn. 103 - 11 - 106 - 108 - 110 - 171  
172 - 173

Fog. n. 22 mapp. nn. 107 - 174 - corte comune  
Via Astico Lupia

Caratteristiche Storiche e Architettoniche

Complesso rurale di origine antica, anche se difficile da valutare, che ha mantenuto alcuni elementi molto belli e interessanti quali i pilastri e le trabeazioni in legno della barchessa, i prospetti nord ovest che con la loro composizione architettonica, sia per i volumi e le superfici che per l'uso dei materiali, si innesta felicemente nel paesaggio circostante.



L'ASSESSORE DELEGATO

*responsabile*  
*Morelli*


Comune di Dueville

REGIONE DEL VENETO

Allegato alla deliberazione di  
 Giunta Regionale n. 3251  
 in data 17 GIU. 1986


DIPARTIMENTO PER L'URBANISTICA

IL COORDINATORE  
 Arch. Camillo ...

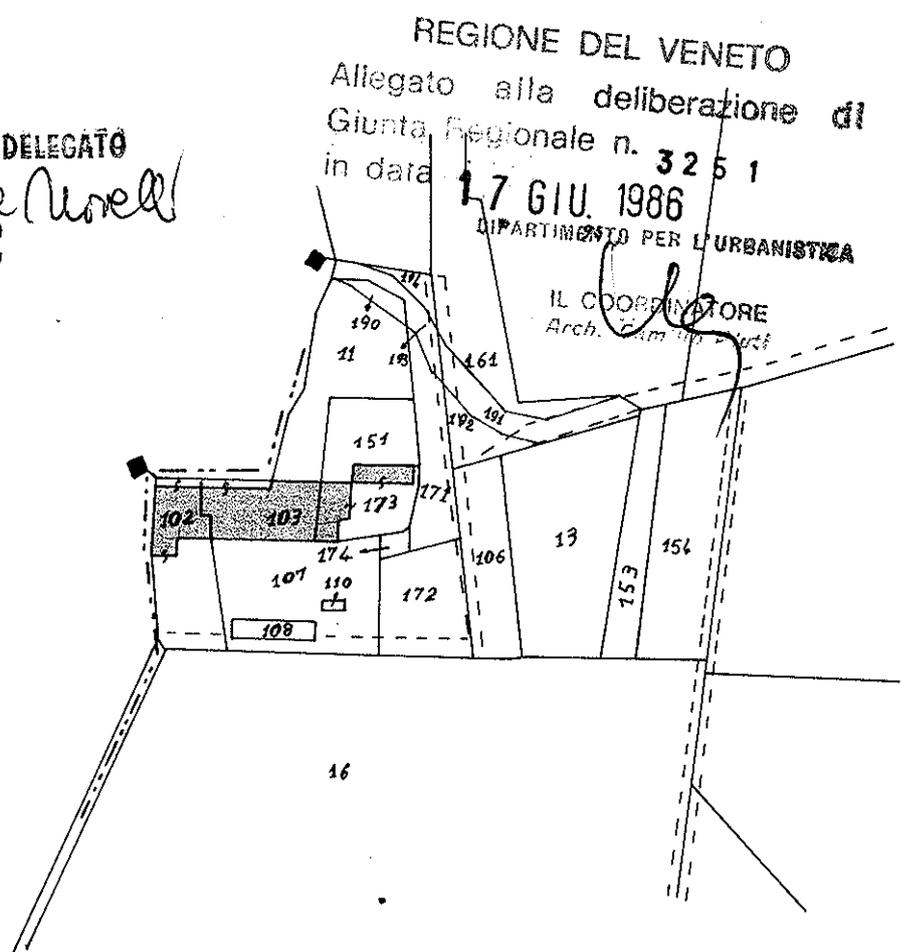




n. 1 - La barchessa di scorcio

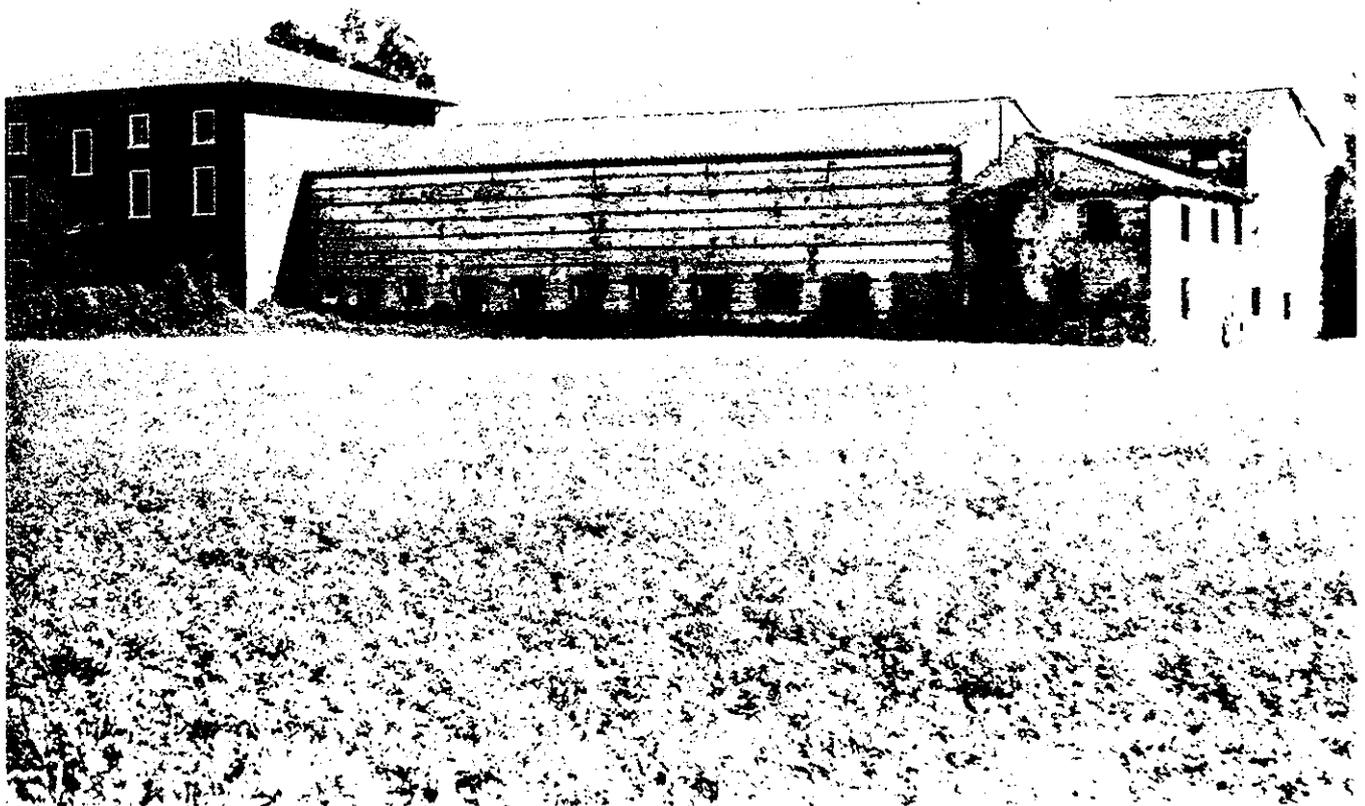


n. 2 - Veduta d'insieme da nord-ovest

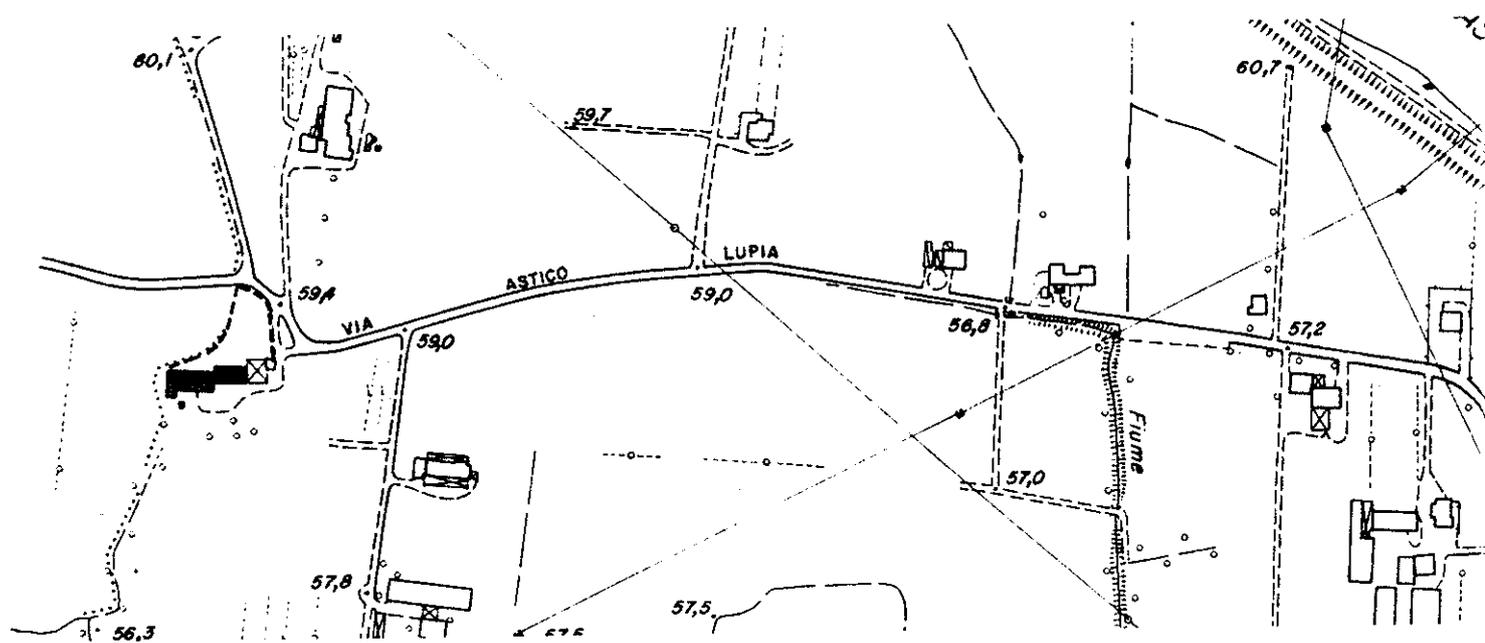

AEROFOTOGRAMMETRIA 1:5000

Interventi ammessi:

- 1 - Ordinaria e straordinaria manutenzione.
- 2 - Ristrutturazione e ridistribuzione interna.
- 3 - Mantenimento delle caratteristiche principali del corpo centrale (portico - stalla - fienile) quali il paramento murario esterno lato nord lavorato con corsi di mattoni alternati a muratura in ciotolo, il portico, i pilastri e le travature in legno dello stesso.
- 4 - Per quanto non specificato si fa obbligo dell'osservanza delle norme generali per gli interventi edilizi in zona rurale.

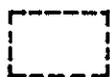

area di tutela del bene individuato (vincolo di inedificabilità)