

COMUNE DI SANDRIGO
PROVINCIA DI VICENZA

Poliprogetto
società di architettura e ingegneria

EFFEBI IMMOBILIARE SRL

P

OGGETTO
PIANO URBANISTICO ATTUATIVO
VIA GALLETTO
Aggiornamento n.1

NUMERO
7

TAVOLA
SEZIONI STRADALI

CODICE
496

PROGETTAZIONE
POLIPROGETTO srl
società di architettura e ingegneria
Arch. Antonio Sandri

DATA
Gennaio 2014

SCALA
1:50

IMPRESA ESECUTRICE


IL DIRETTORE TECNICO
Dott. Ing. Giuseppe Dalla Vecchia

DD.LL./CALCOLATORE

DITTA / COMMITTENTE

A termini di legge riserviamo la proprietà di questo disegno con divieto di riprodurlo o di renderlo comunque noto a terzi senza la nostra autorizzazione.


REV.	FILE	DATA	DISEGNATORE	VERIFICA	APPROVATO	DESCRIZIONE
0	496E_00.dwg	Marzo 2013	Geom. P.C.	Ing. DVG	Arch. A.S.	BOZZA
1	496E_03.dwg	Maggio 2013	Geom. B.L.	Ing. DVG	Arch. A.S.	BOZZA
2	496E_04.dwg	Settembre 2013	Geom. B.L.	Ing. DVG	Arch. A.S.	BOZZA
3	496E_05.dwg	Novembre 2013	Geom. B.L.	Ing. DVG	Arch. A.S.	EMMISSIONE
4	496E_06_Integrations_01.dwg	Gennaio 2014	-	Ing. DVG	Arch. A.S.	Integrations

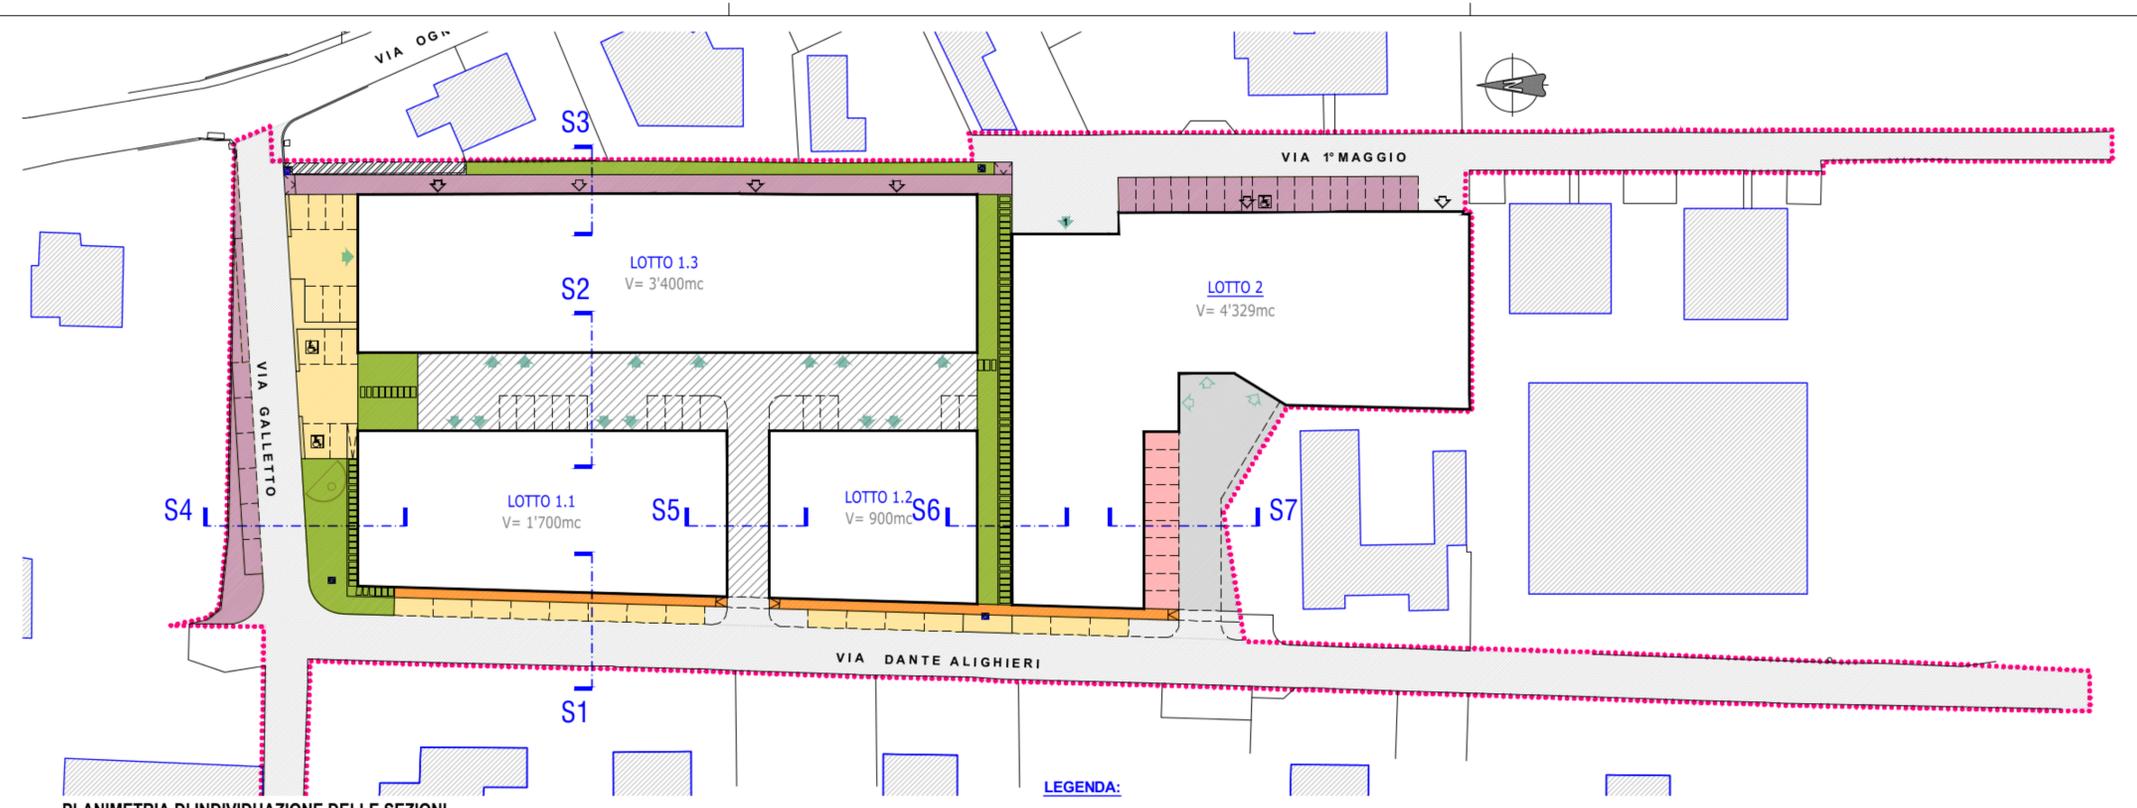


PLANIMETRIA DI INDIVIDUAZIONE DELLE SEZIONI

LEGENDA:



- Ambito TOTALE
- Aree da cedere al vicino
- Strade pubbliche
- Marciapiedi
- Verde primario attrezzato
- Servizi primari (parcheggi+pista ciclabile)
- Parcheggio attrezzato pubblico
- Parcheggio privato gravato da servitù ad uso pubblico
- Viabilità interna gravata da servitù ad uso pubblico
- Viabilità interna privata
- Lotti edificabili
- Edifici esistenti

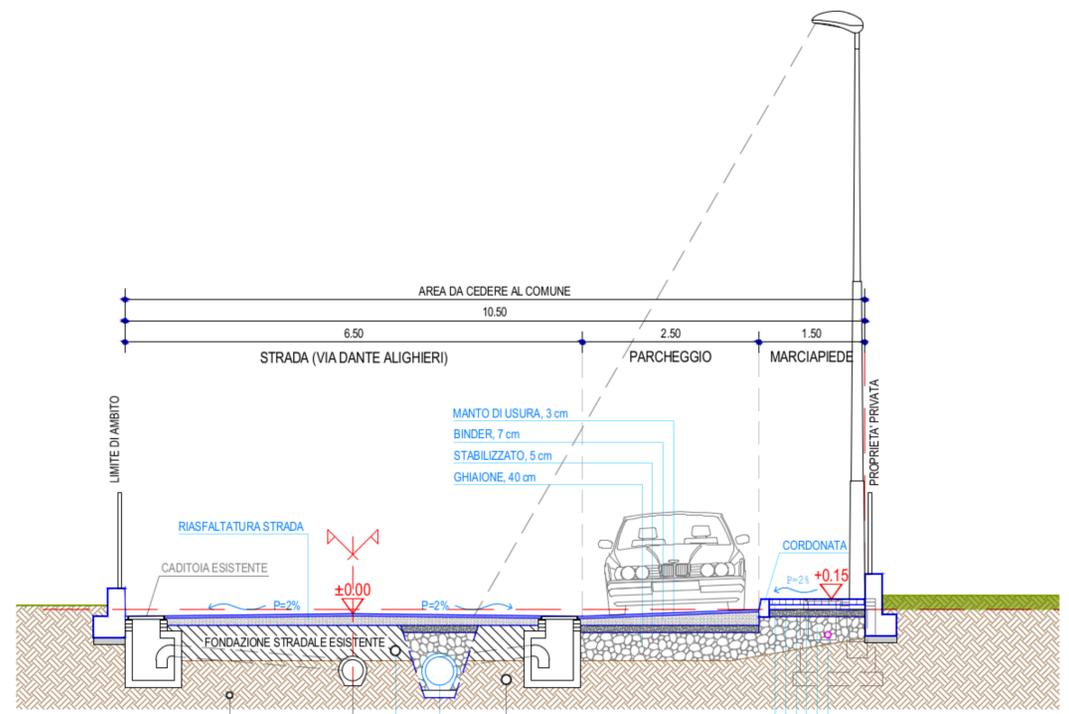

SEZIONE S1

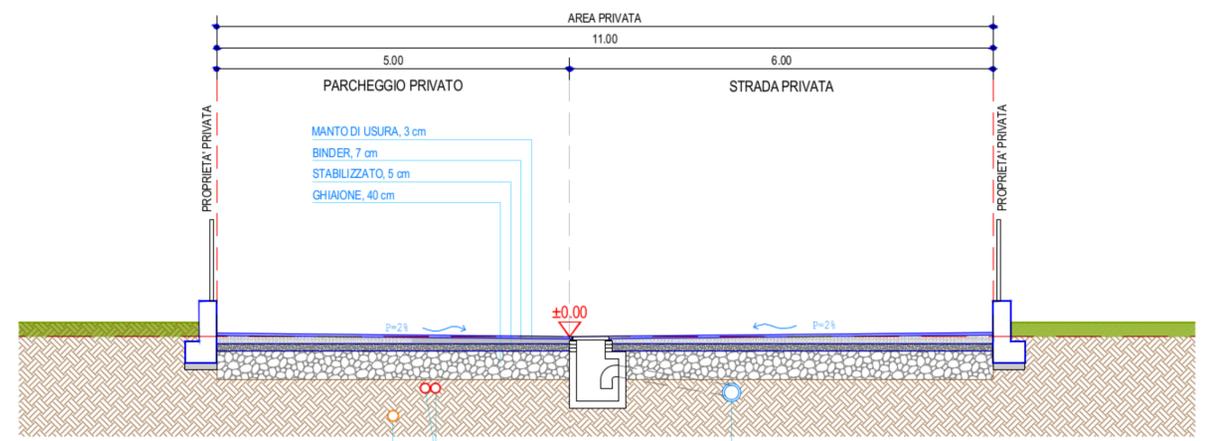

SEZIONE S2

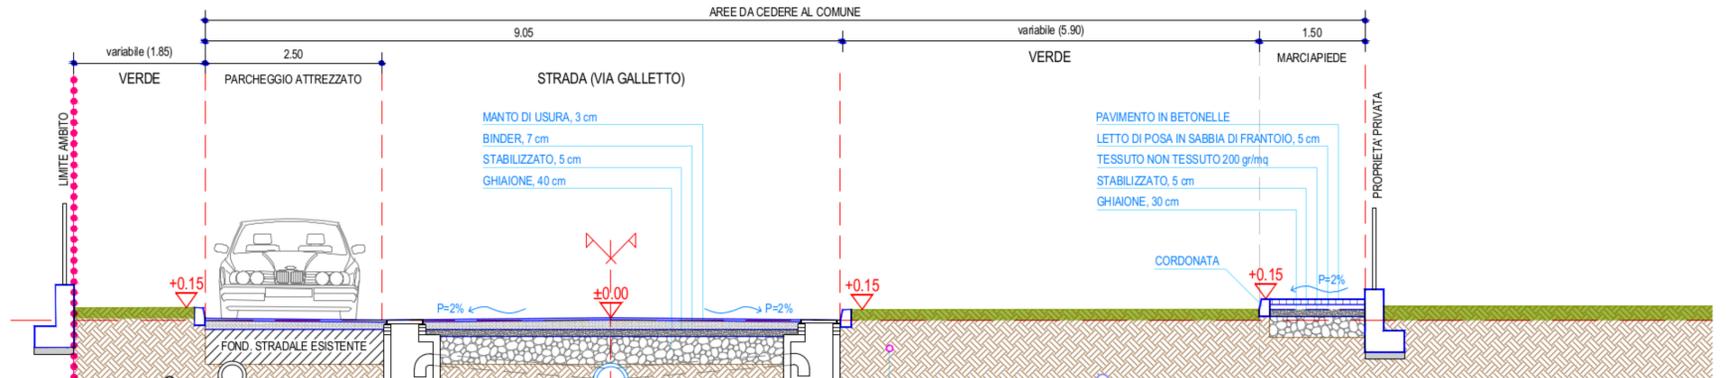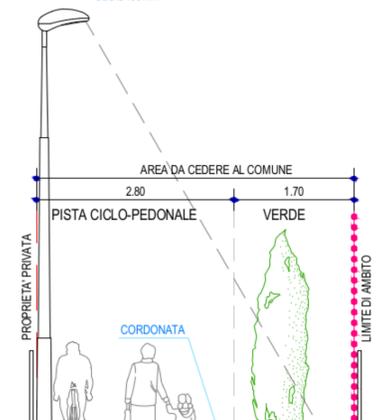

SEZIONE S3