




SEZIONE A-A

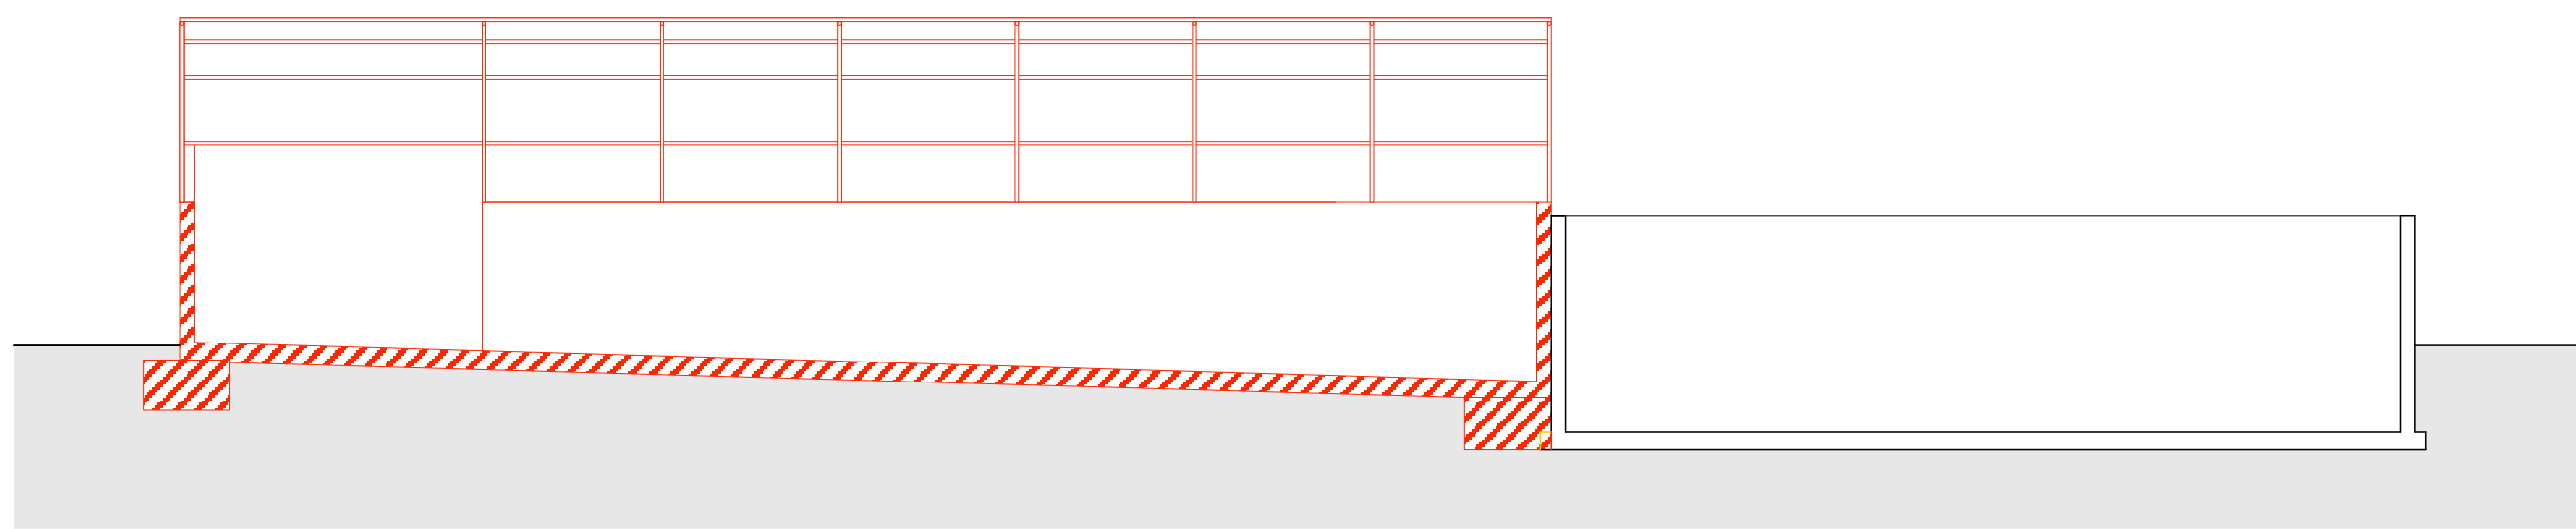


SEZIONE B-B

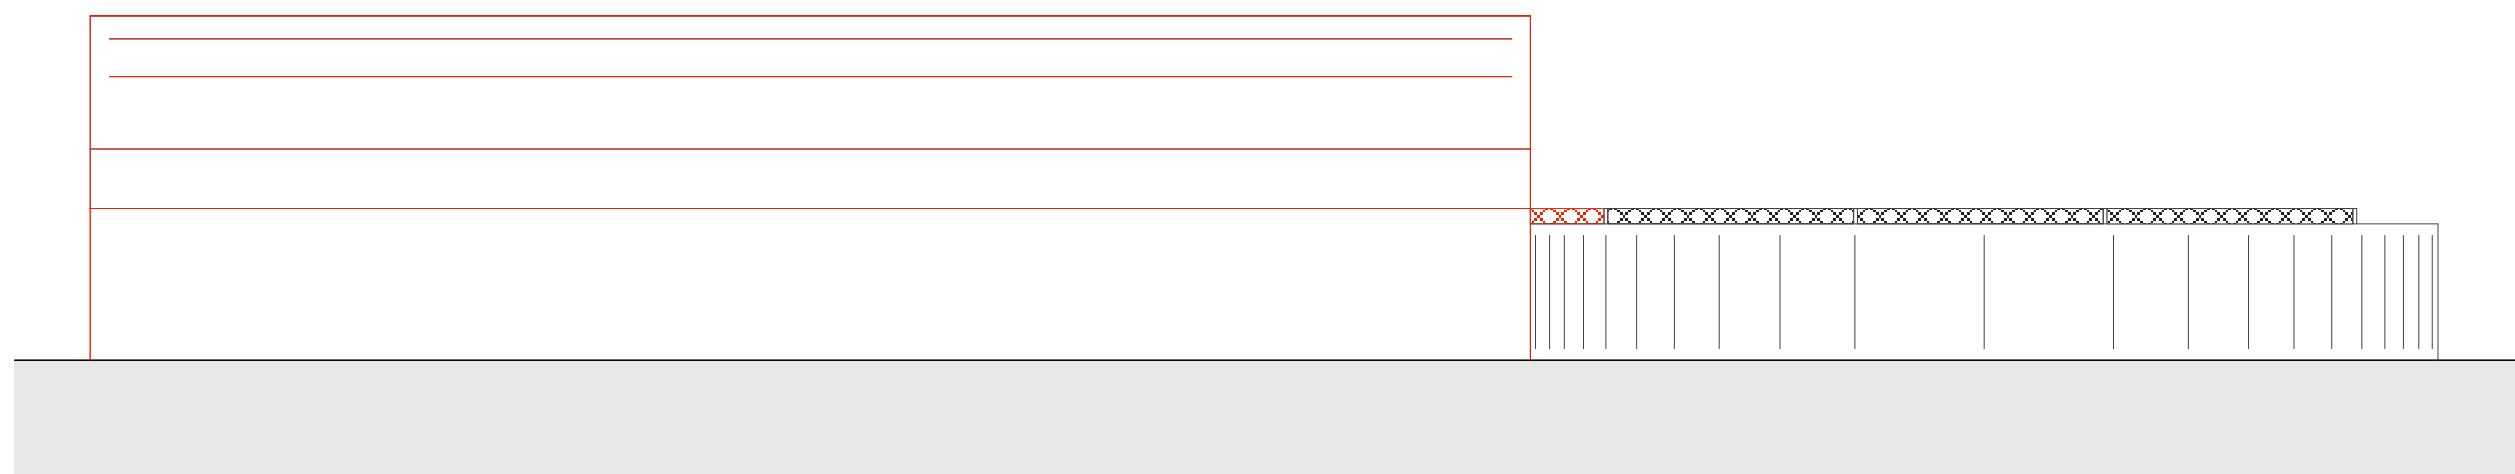


PROSPETTO SUD

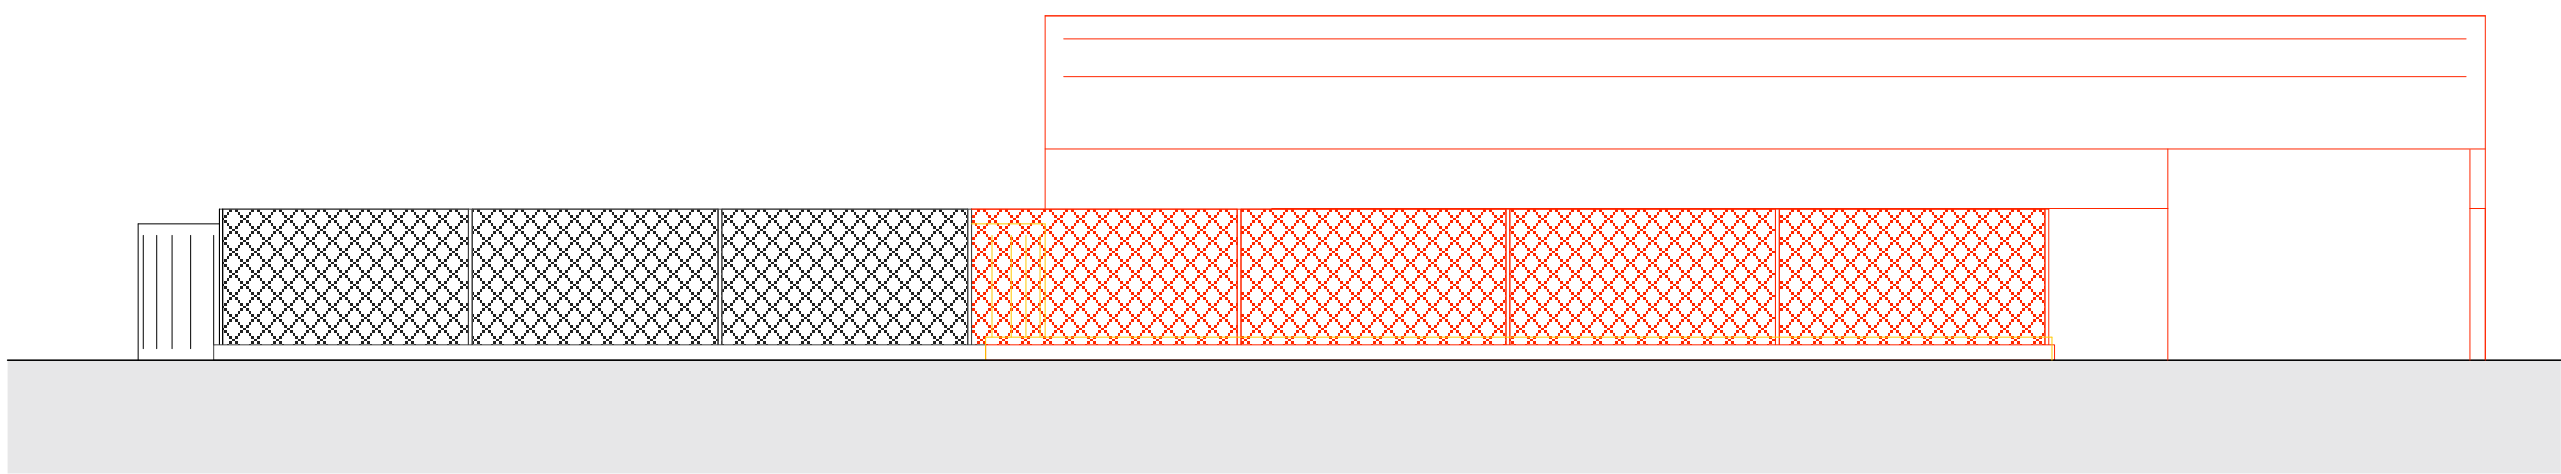

PROSPETTO NORD

 


concimaia

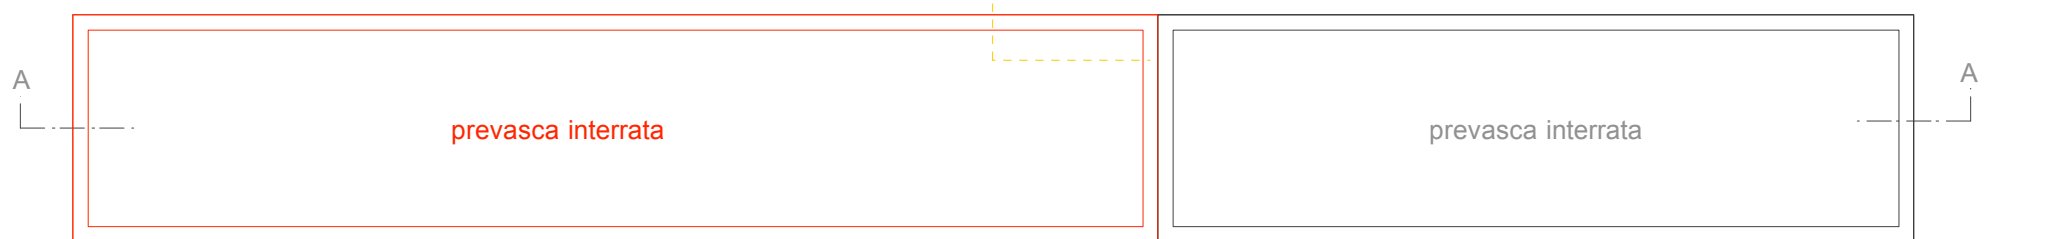

prevasca interrata


prevasca interrata

canale di raccolta
effluenti

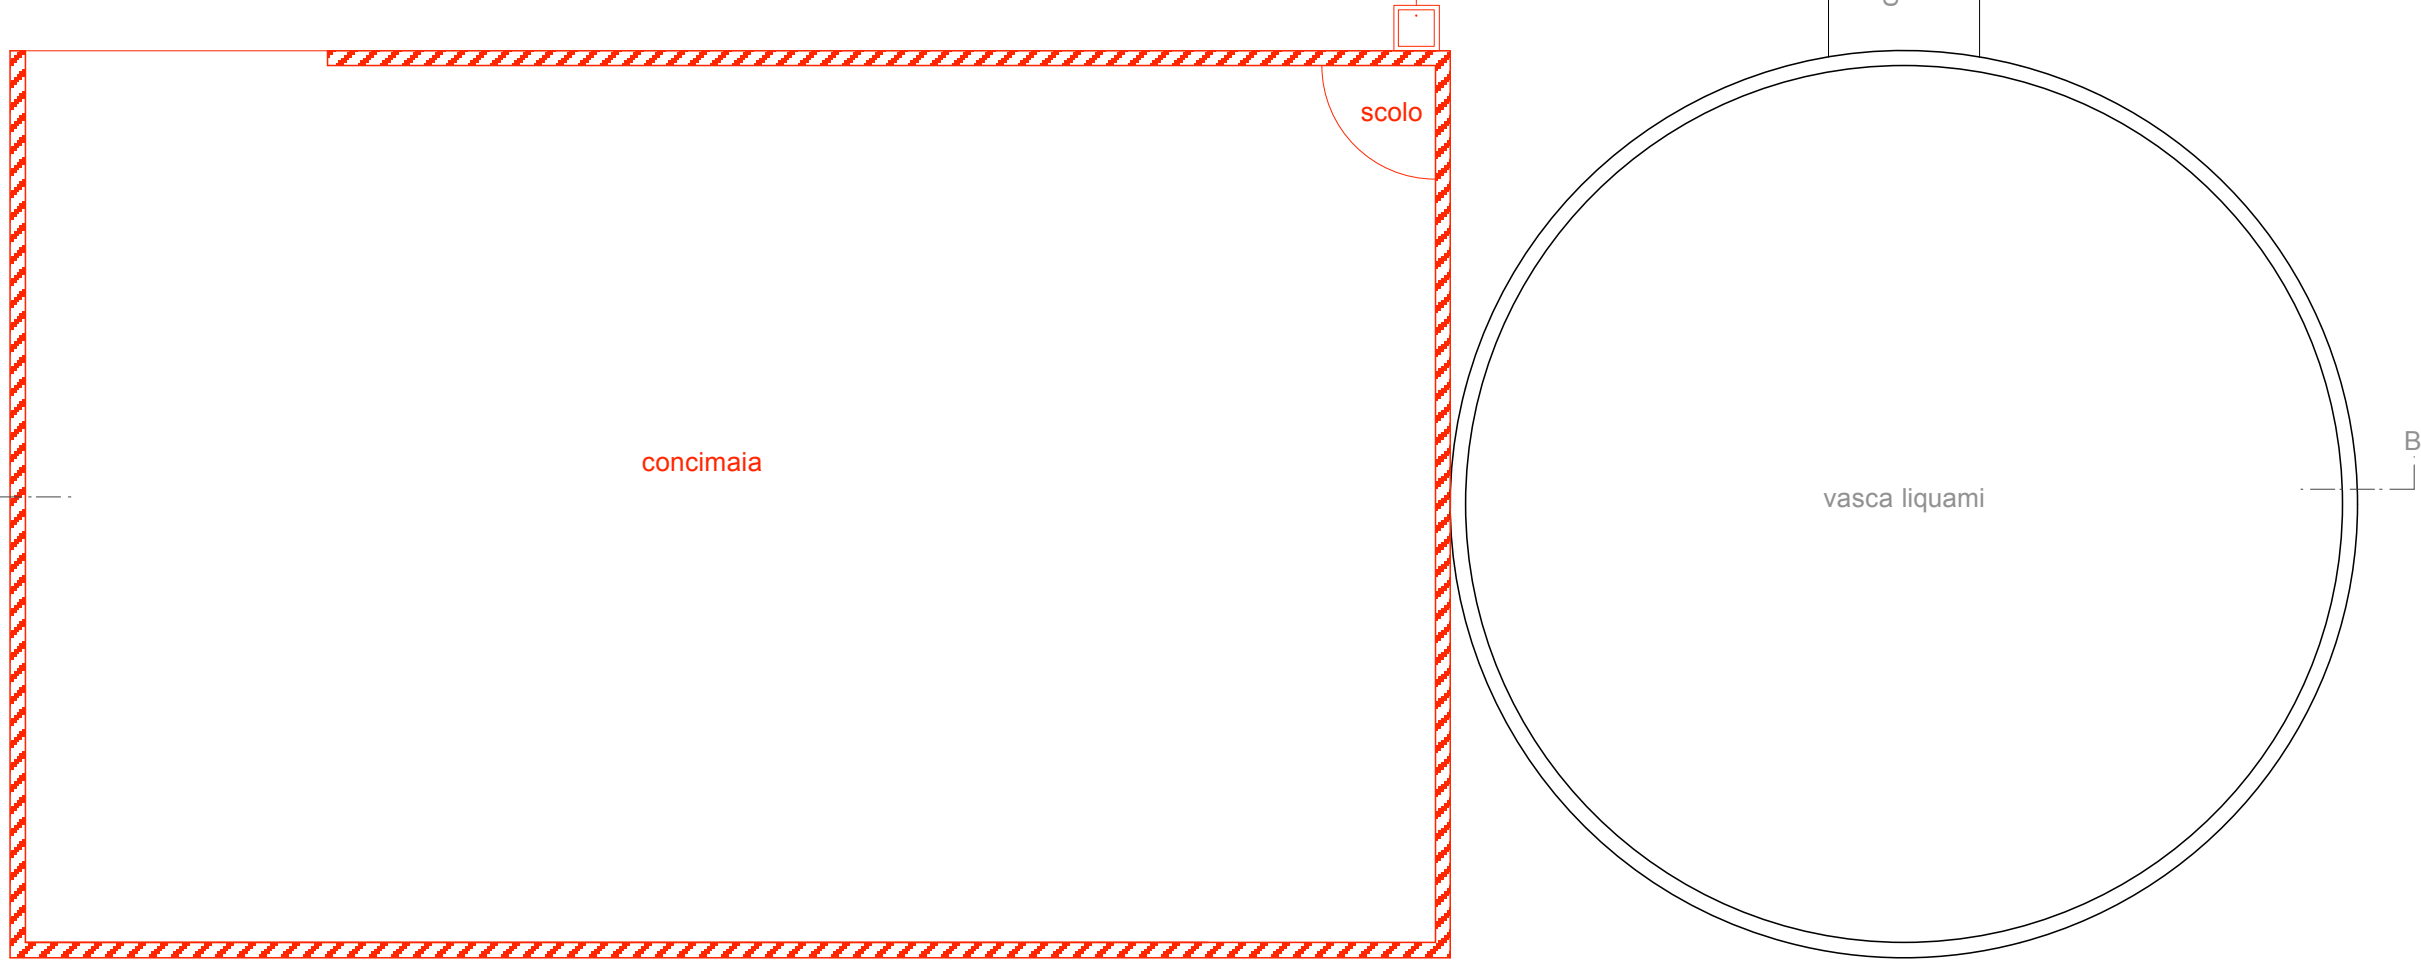


vasca liquami

PIANTA

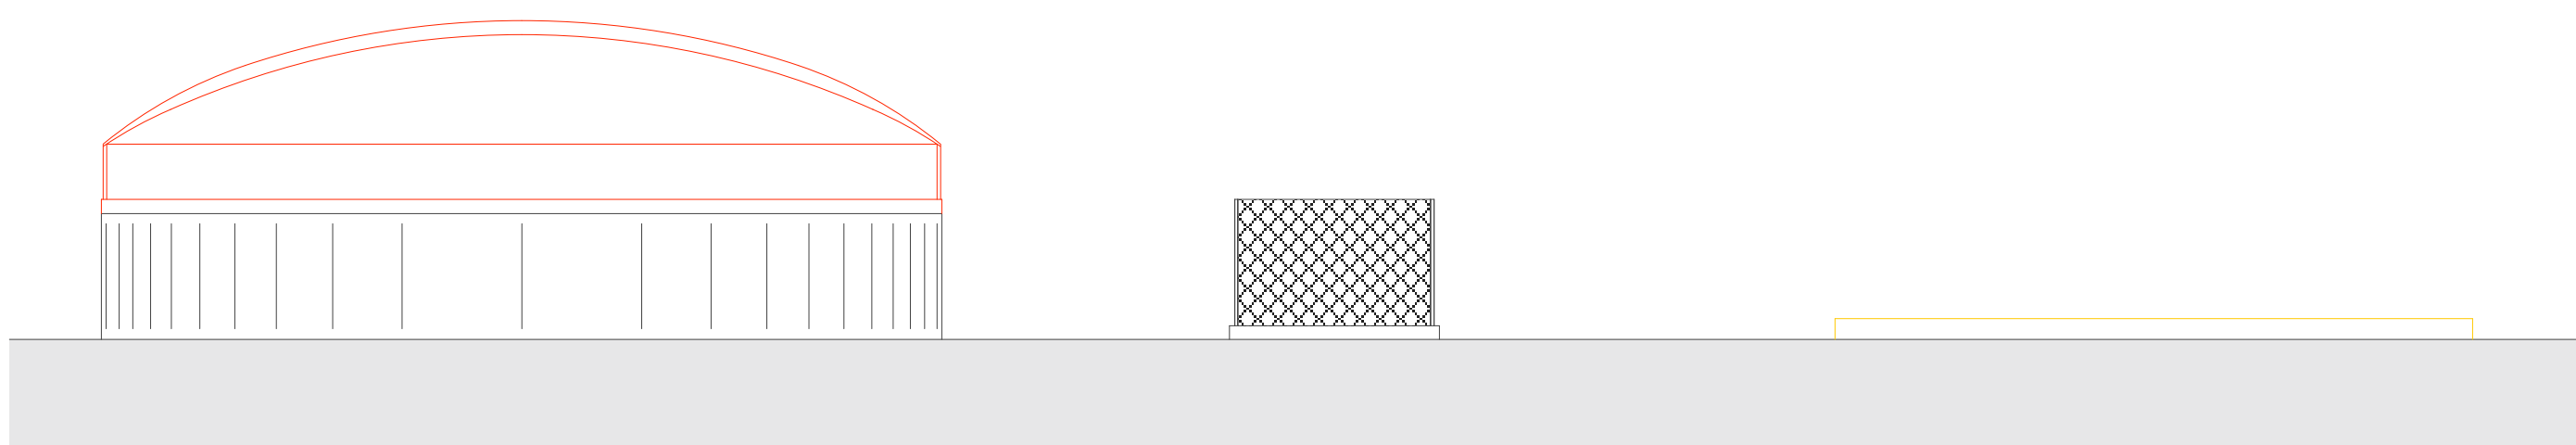

PROSPETTO EST

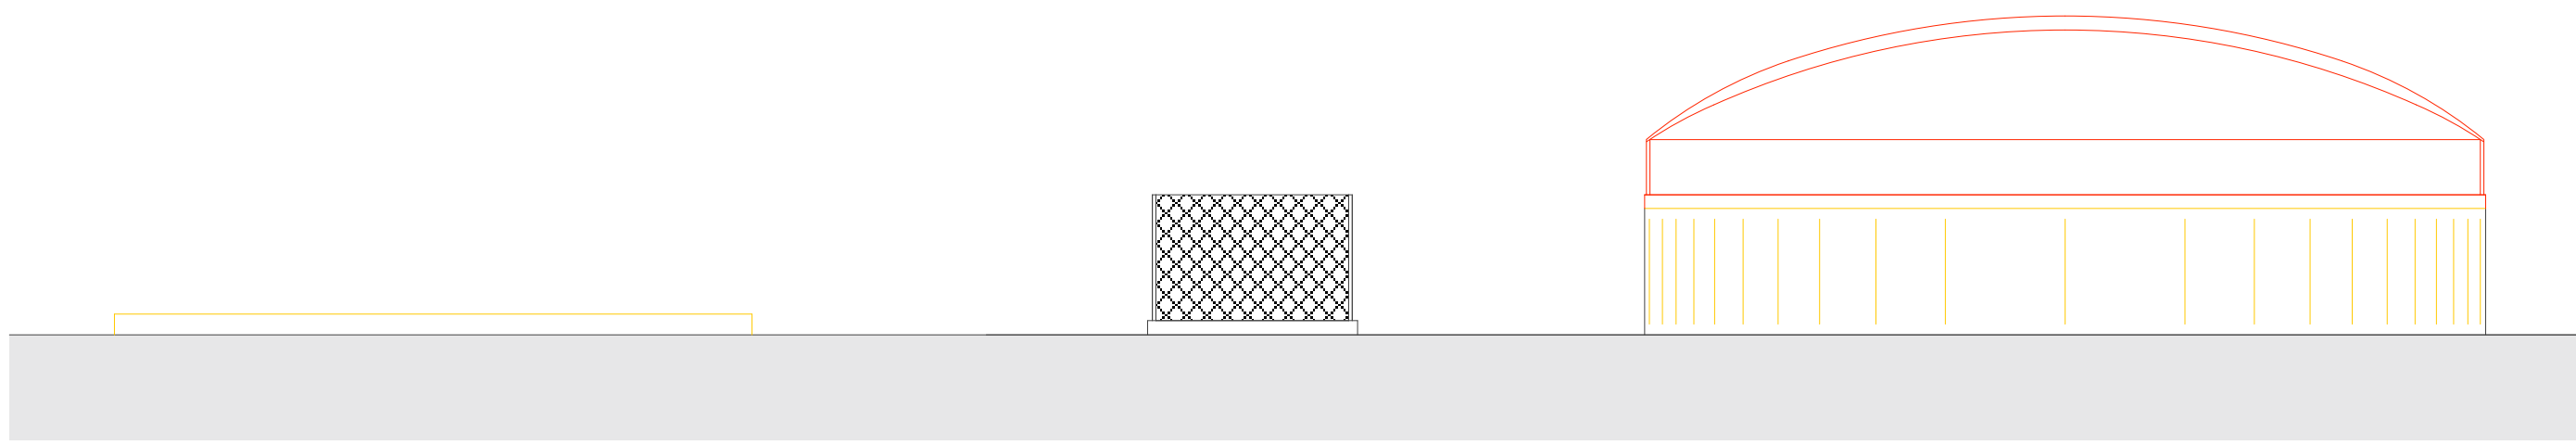

PROSPETTO OVEST

COMMITTENTE:

COGO PIERLUIGI

COGO TARCISIO

VIA PIAVE, N. 16/2 - C.A.P. 36055 - SANDRIGO - PROVINCIA DI VICENZA

TITOLO:

RIORGANIZZAZIONE DI UNA AZIENDA DESTINATA ALL'ALLEVAMENTO DI BOVINI DA LATTE CON AMPLIAMENTO DELLE STRUTTURE ESISTENTI

VIA PIAVE 16/2 - COMUNE DI SANDRIGO (VICENZA)

ELABORATO:

SOVRAPPOSIZIONI TRA STATO APPROVATO E PROGETTO PER ACCESSORI DI STOCCAGGIO EFFLUENTI:

IDENTIFICATIVO ELABORATI

SCALA DISEGNI

DATA

PIANTE

PROSPETTI

SEZIONI

LUGLIO 2014

PROGETTAZIONE

ARCH. LUCA RIGONI

COLLABORATORI DI STUDIO

ARCH. CARLO BETTINARDI

ESTREMI D'INCARICO

DISCIPLINARE DI INCARICO PROT. N.

DATA

TIMBRO E FIRMA PROGETTISTA

STUDIO

ARCHITETTI ASSOCIATI

RIGONI & BORTOLASO

VIA ROMA N°152/A, 36050 BRESSANVIDO (VI)

TEL. 0444/80.00.13 FAX 0444/80.74.97

E-MAIL: ARCH.LUCA@ARCHREB.IT

LA RIPRODUZIONE O COMUNICAZIONE A TERZI DEL PRESENTE DOCUMENTO O PARTE DI ESSO E' VIETATA A TERMINI DI LEGGE SENZA ESPRESSA E PRECEDUTA AUTORIZZAZIONE.

