

COMMITTENTE:

COGO PIERLUIGI

COGO TARCISIO

VIA PIAVE, N. 16/2 - C.A.P. 36066 - SANDRIGO - PROVINCIA DI VICENZA

TITOLO:

RIORGANIZZAZIONE DI UNA AZIENDA DESTINATA ALL'ALLEVAMENTO DI BOVINI DA LATTE CON AMPLIAMENTO DELLE STRUTTURE ESISTENTI E SANATORIA DI UNA VASCA LIQUAMI

VIA PIAVE 16/2 - COMUNE DI SANDRIGO (VICENZA)

SOVRAPPOSIZIONI:
- PIANTE
- PROSPETTI
- SEZIONI

IDENTIFICATIVO ELABORATI

5

SCALA DISEGNI

1:100

DATA

LUGLIO 2014

PROGETTAZIONE
ARCH. LUCA RIGONI
COLLABORATORI DI STUDIO
ARCH. CARLO BETTINARDI

ESTREMI D'INCARICO
DISCIPLINARE DI INCARICO PROT. N. DATA


THIBRO E FIRMA PROGETTISTA

STUDIO
ARCHITETTI ASSOCIATI
RIGONI & BORTOLASO


VIA ROMA N°152/A, 36050 BRESSANVIDO (VI)
TEL. 0444/66.00.13 FAX. 0444/66.74.97
E-MAIL: ARCH. LUCA@RIGONI.IT




LA RIPRODUZIONE O COMUNICAZIONE A TERZI DEL PRESENTE DOCUMENTO O PARTE DI ESSO E' VIETATA A TERMINI DI LEGGE SENZA ESPRESSA E PREVENTIVA AUTORIZZAZIONE

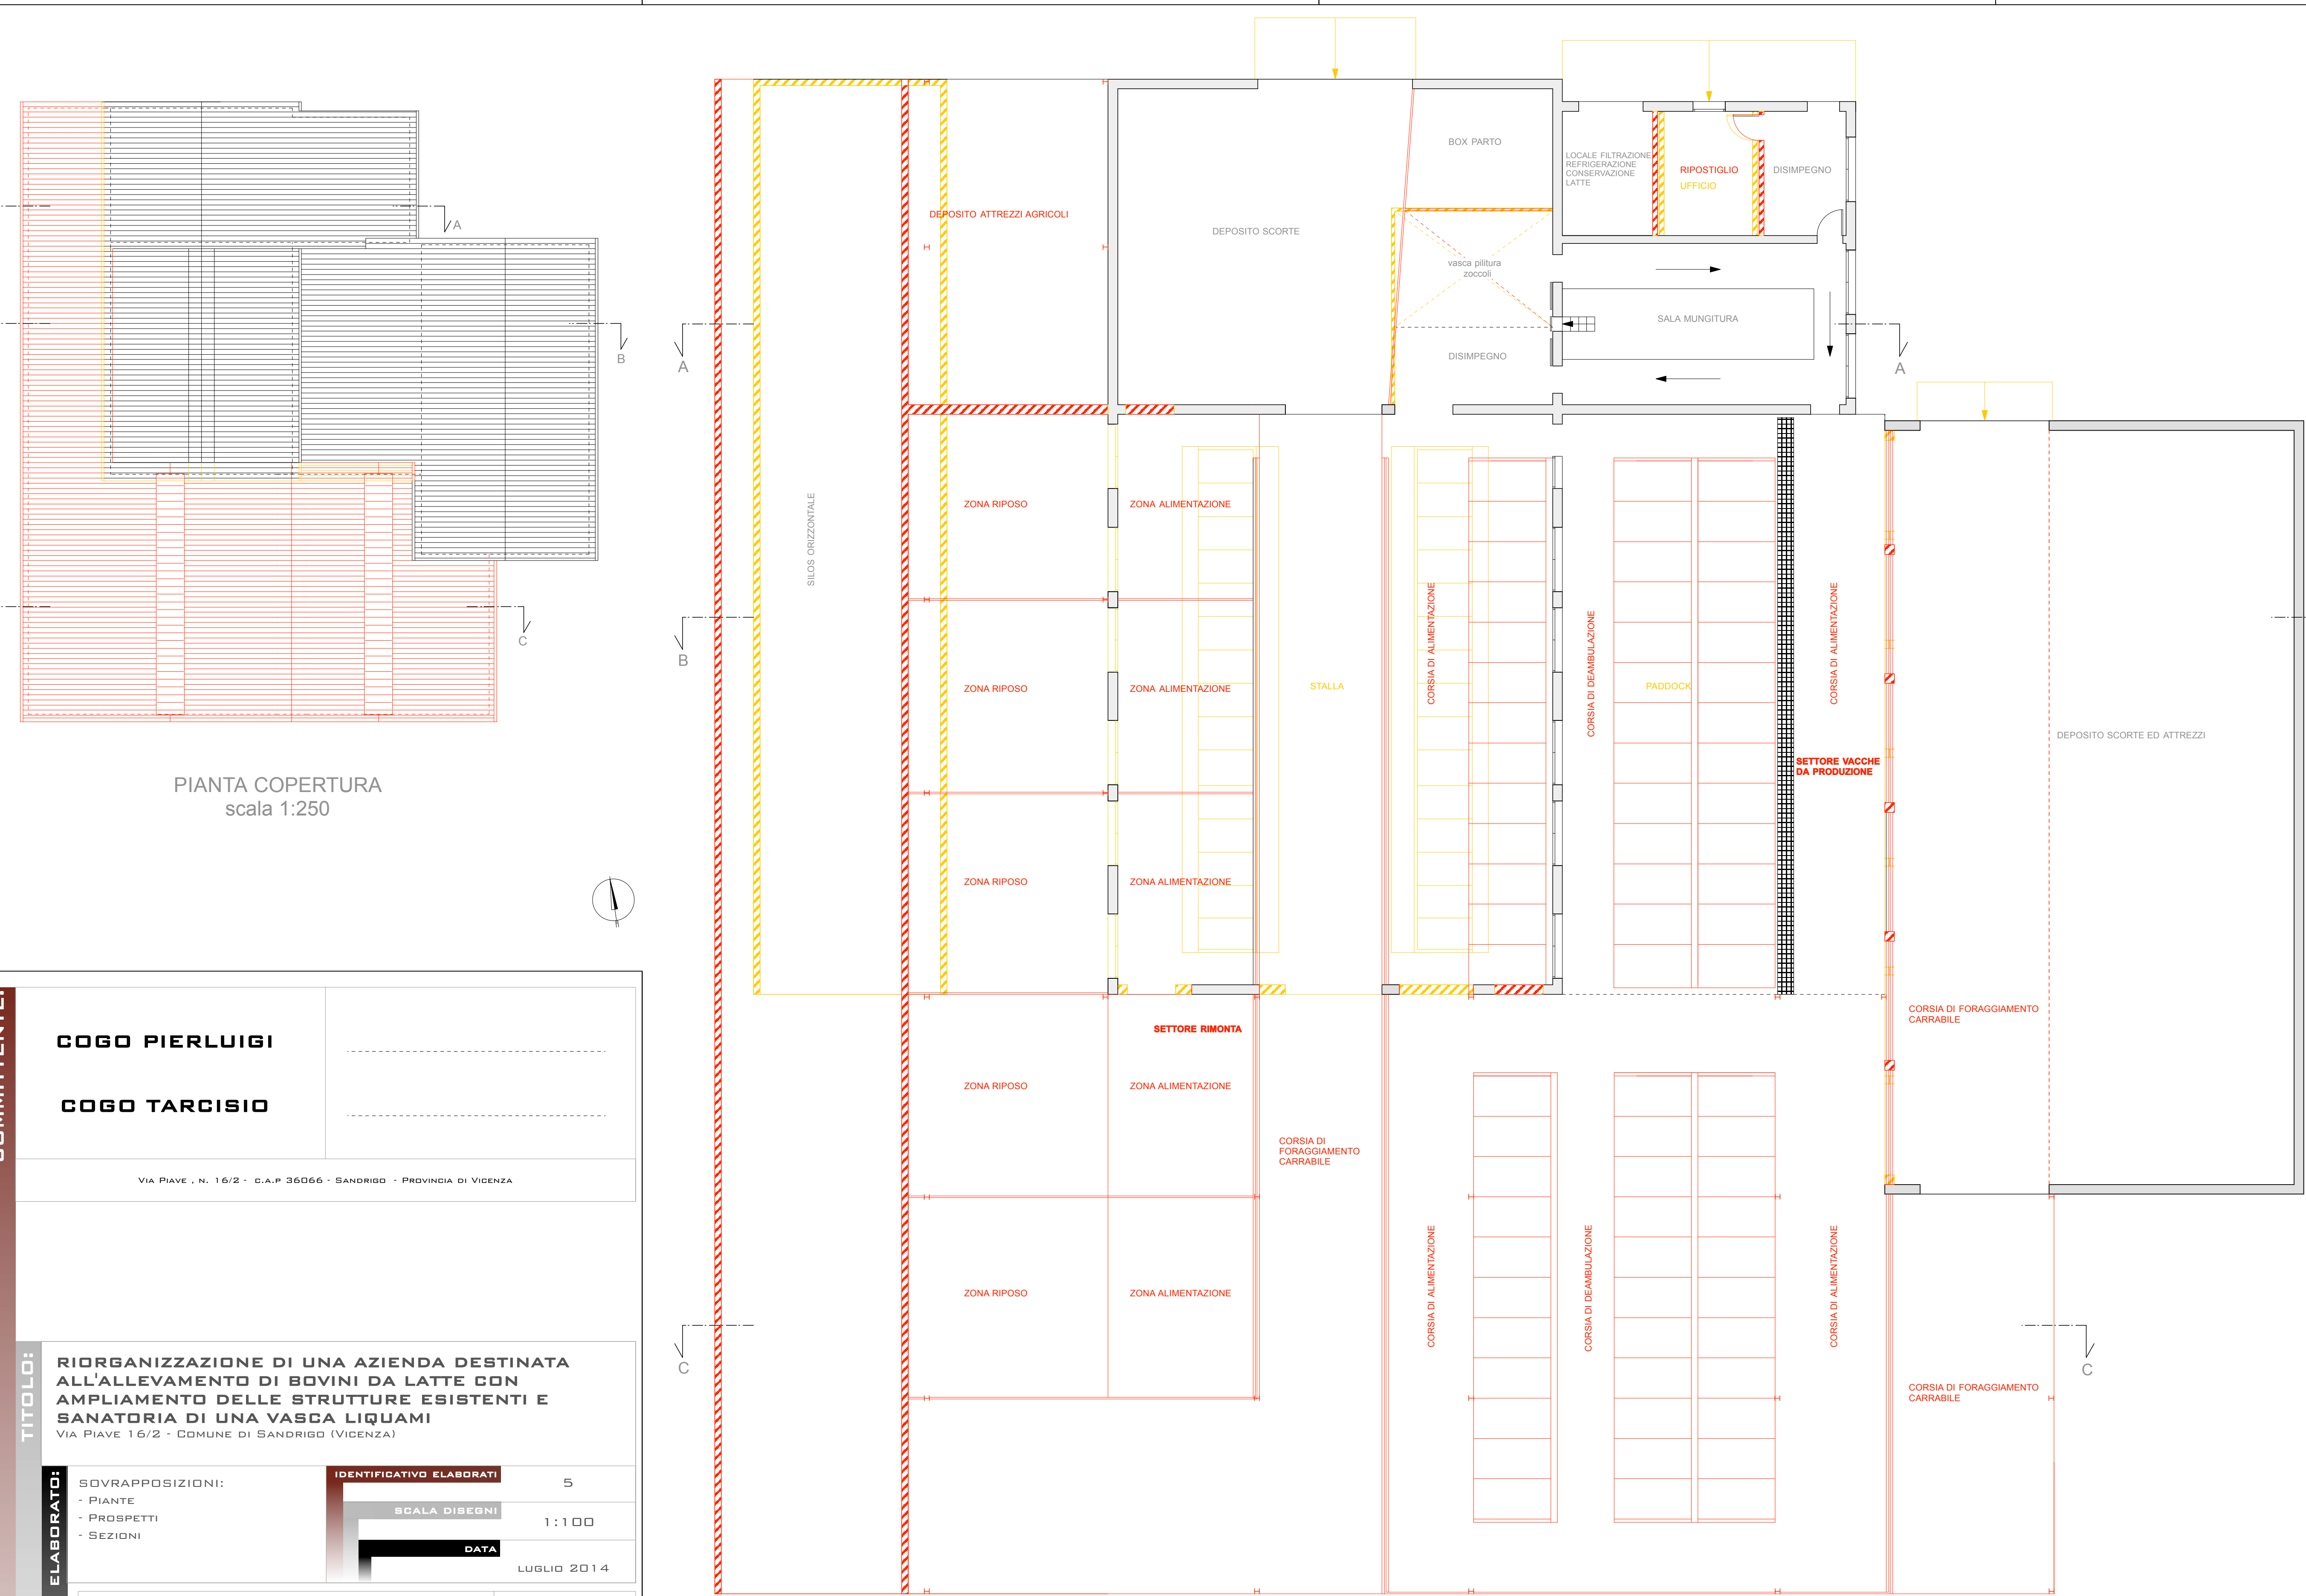


PIANTA PIANO TERRA

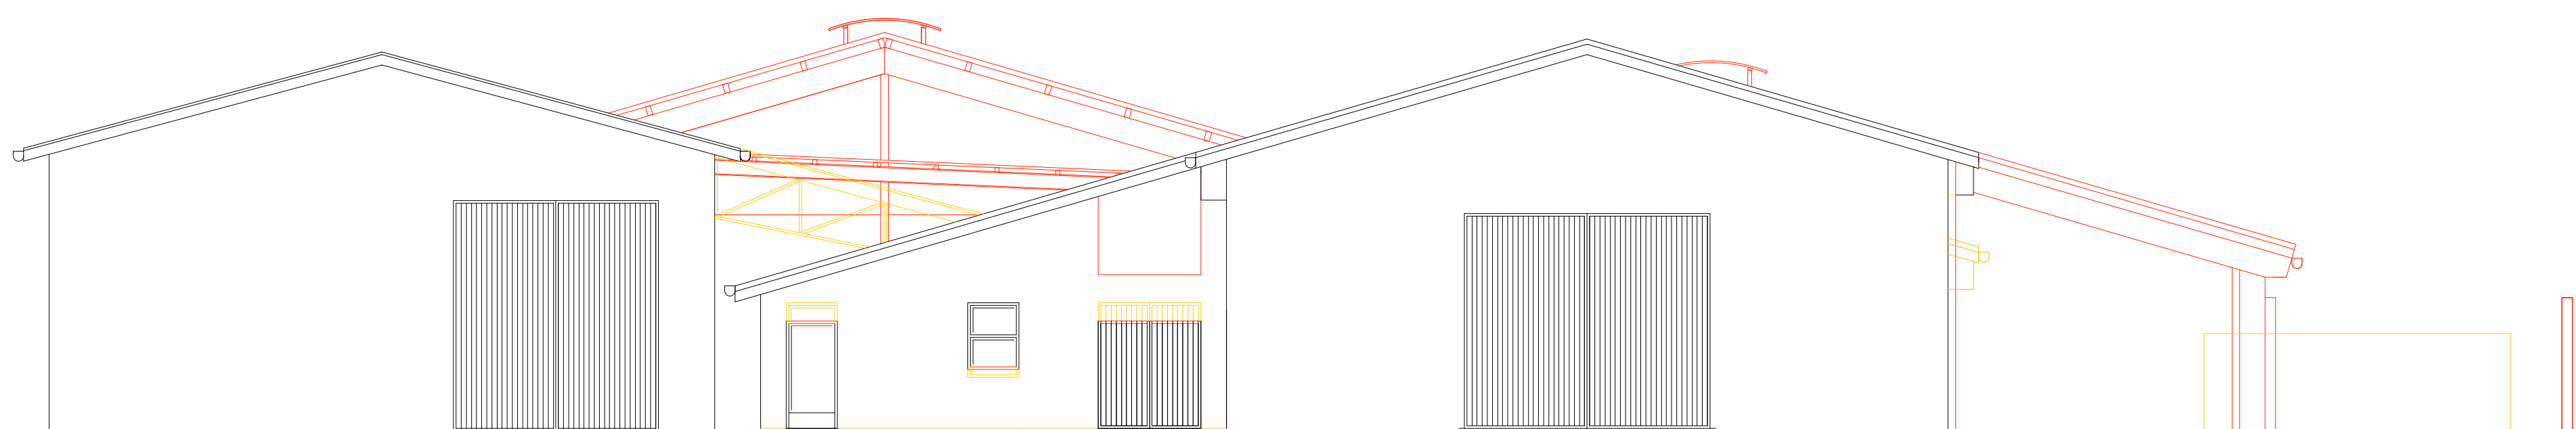


PROSPETTO NORD

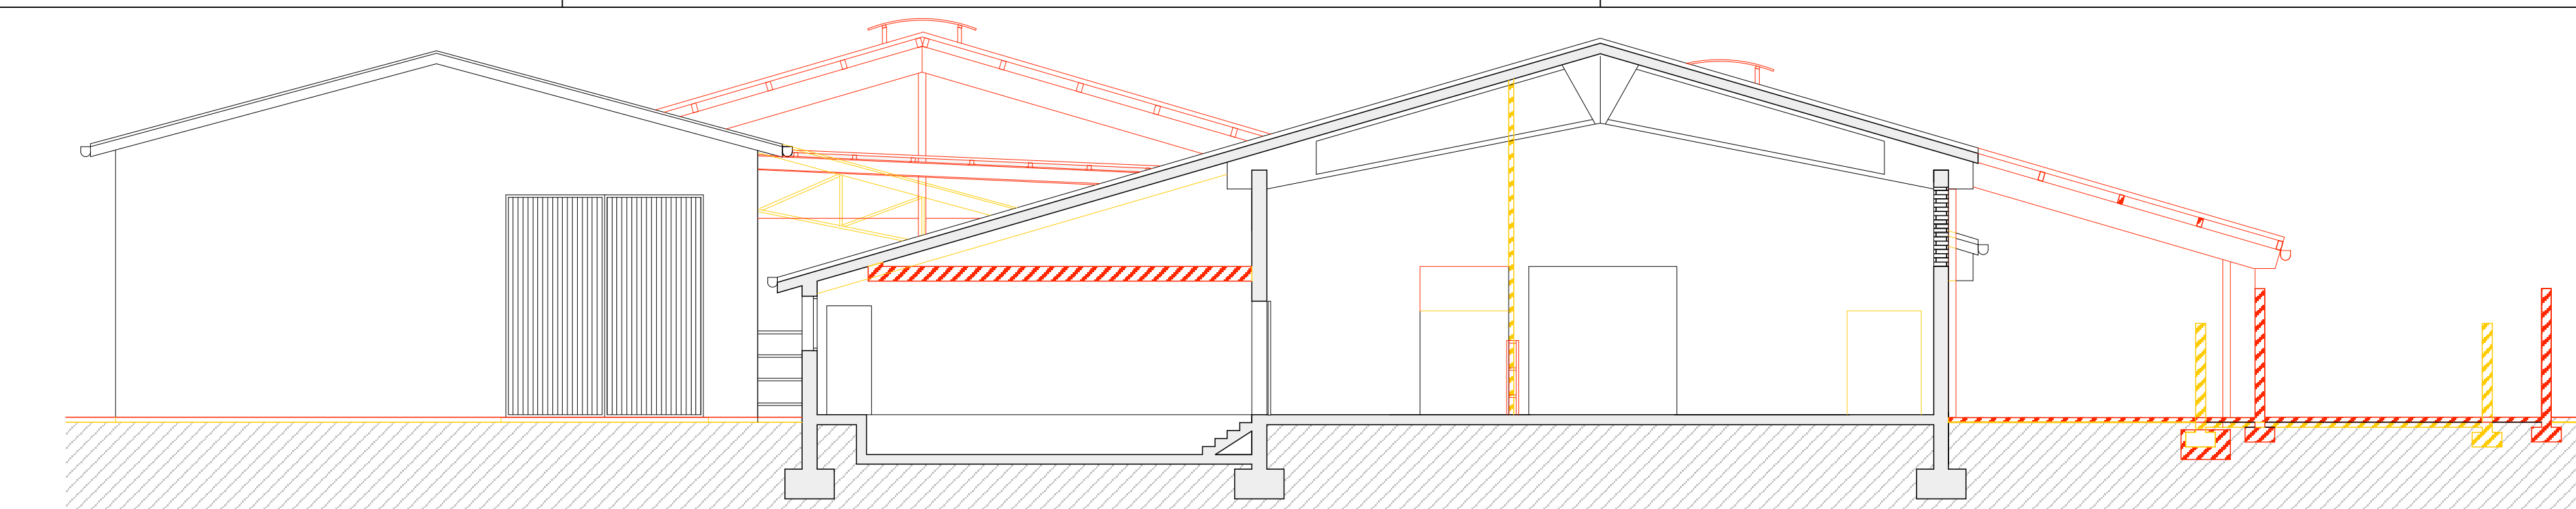


SEZIONE A-A

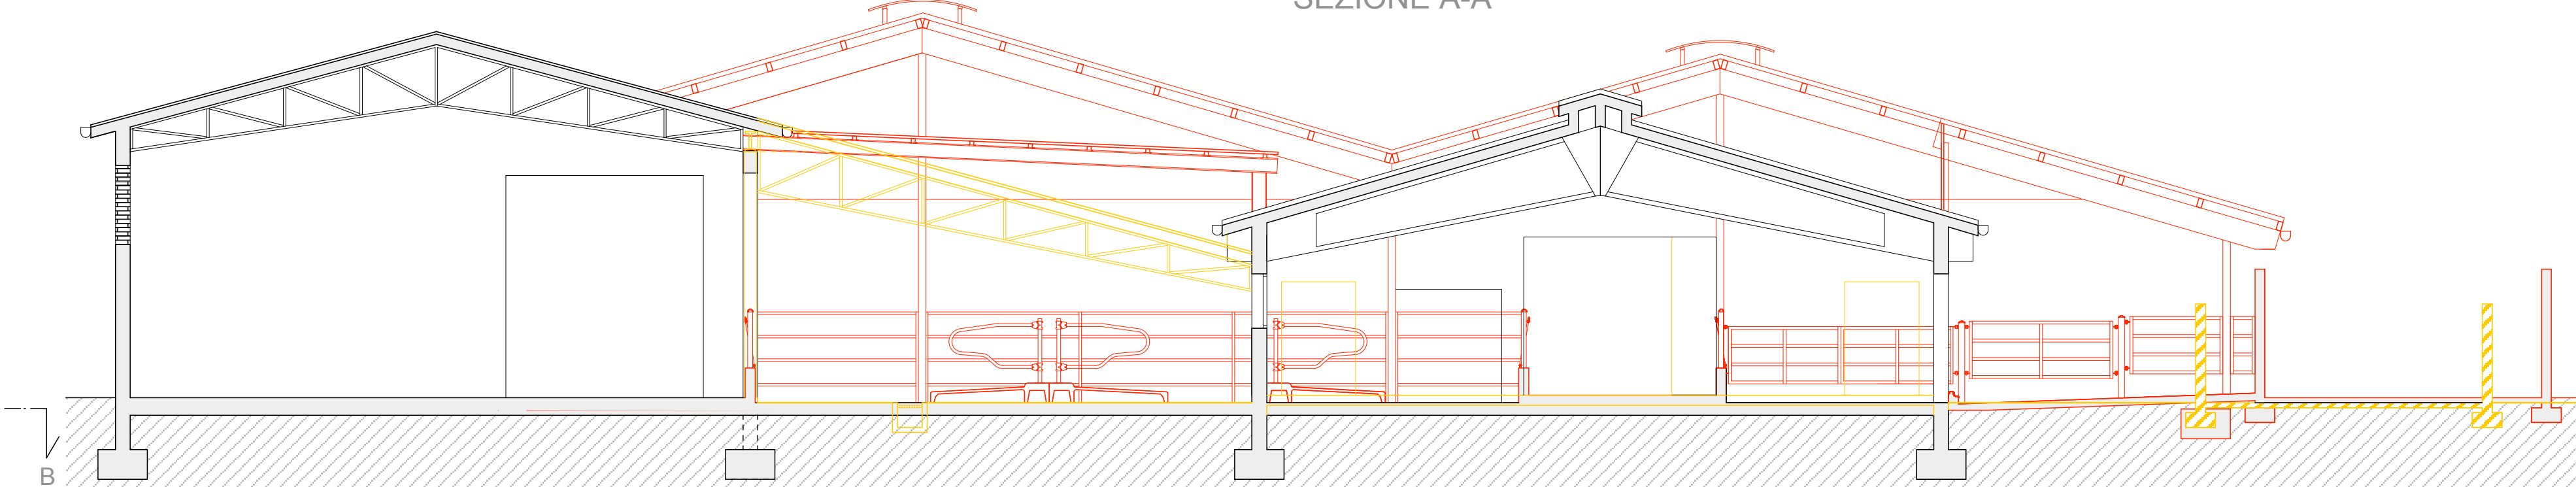


SEZIONE B-B

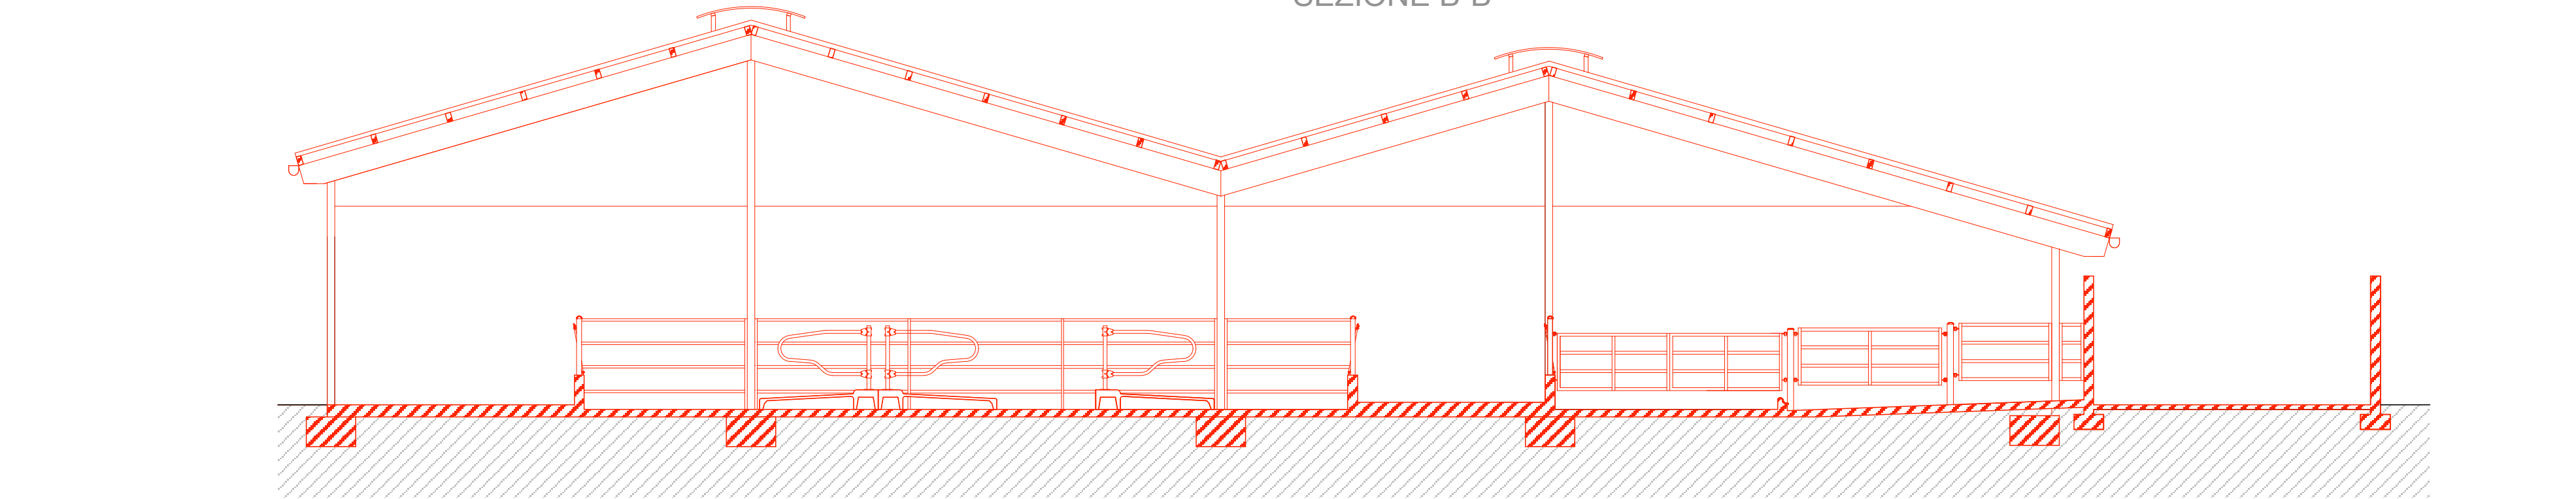


SEZIONE C-C

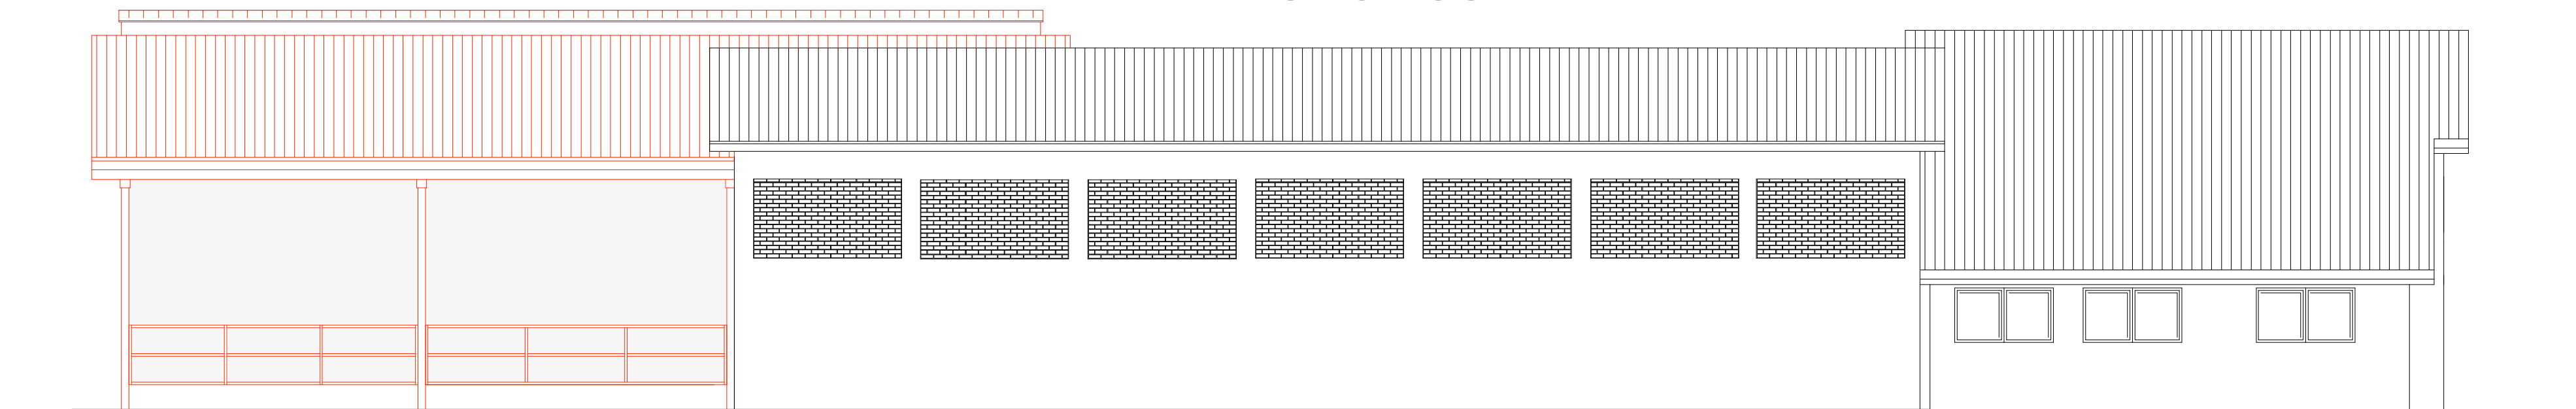

PROSPETTO EST

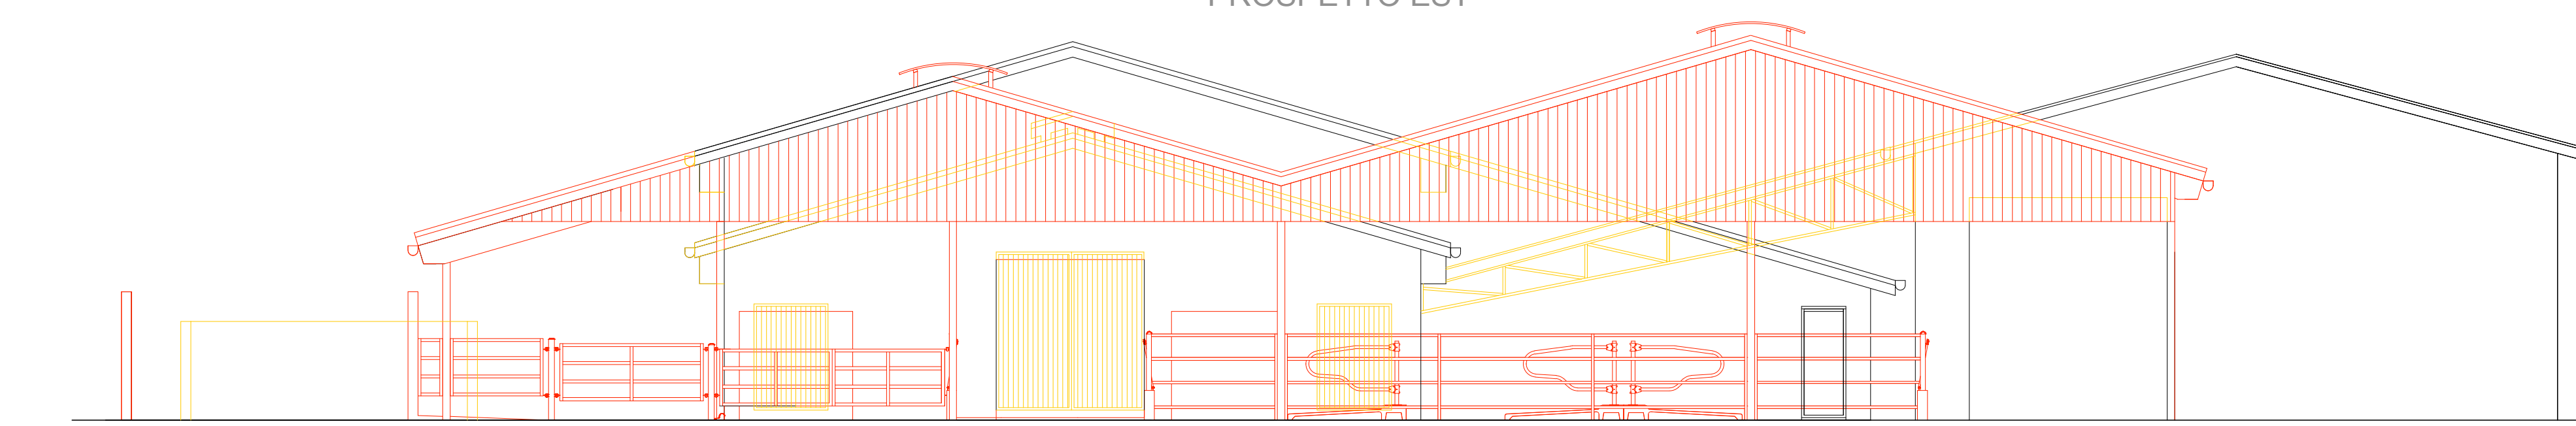

PROSPETTO SUD

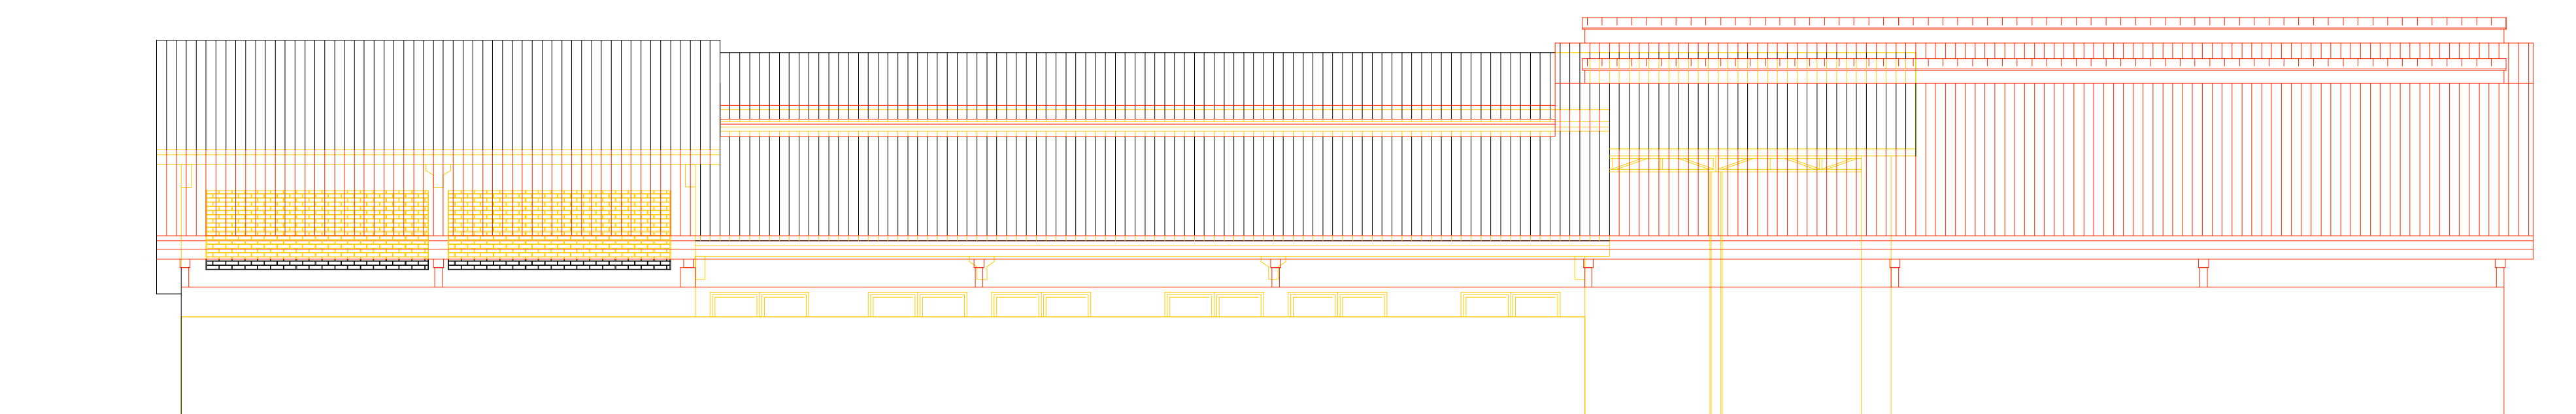

PROSPETTO OVEST