





ESTRATTO DELL'ELABORATO N° 3 ZONIZZAZIONE DEL P.I. SCALA 1 : 2000

**ABC** ACCORDO PUBBLICO-PRIVATO Art. 10 N.T.O. P.I.

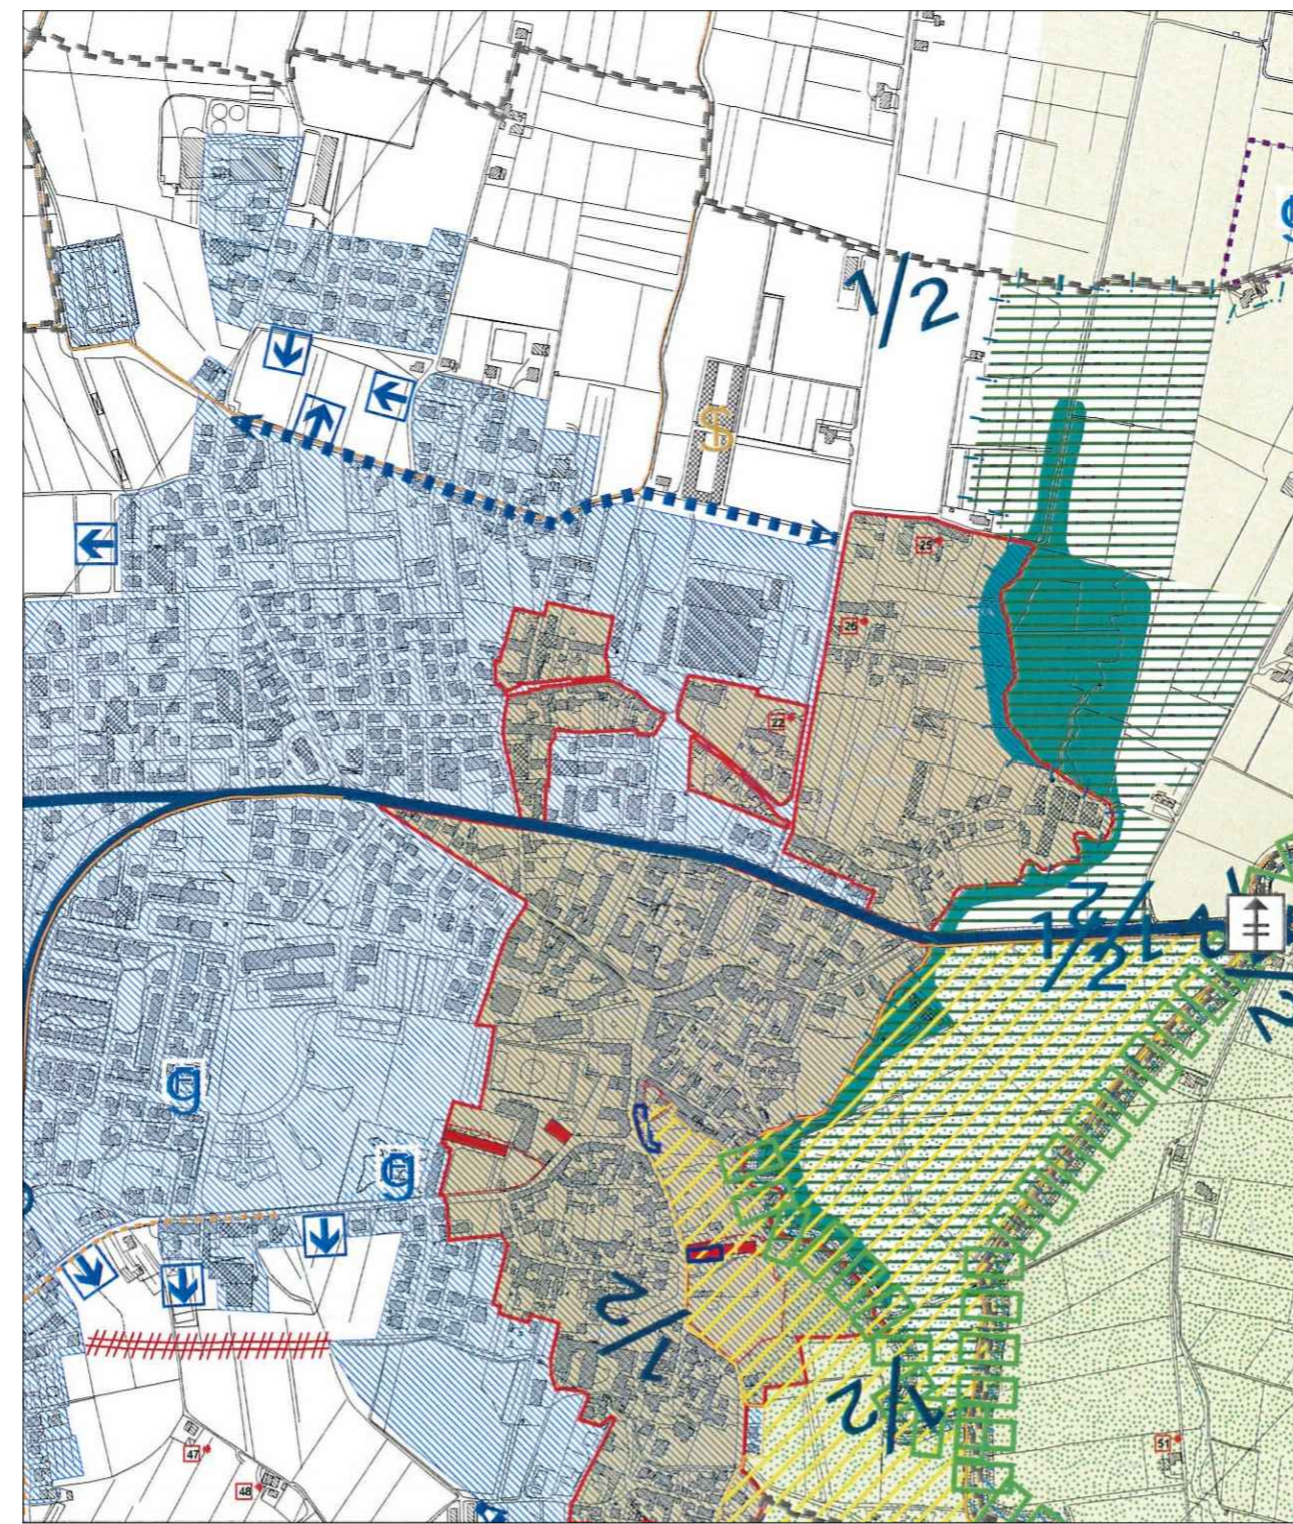

ESTRATTO DELL'ELABORATO N° 4 CARTA DELLA TRASFORMABILITÀ E INDIVIDUAZIONE DEGLI AMBITI TERRITORIALI OMOGENEI DEL P.A.T. SCALA 1 : 10000

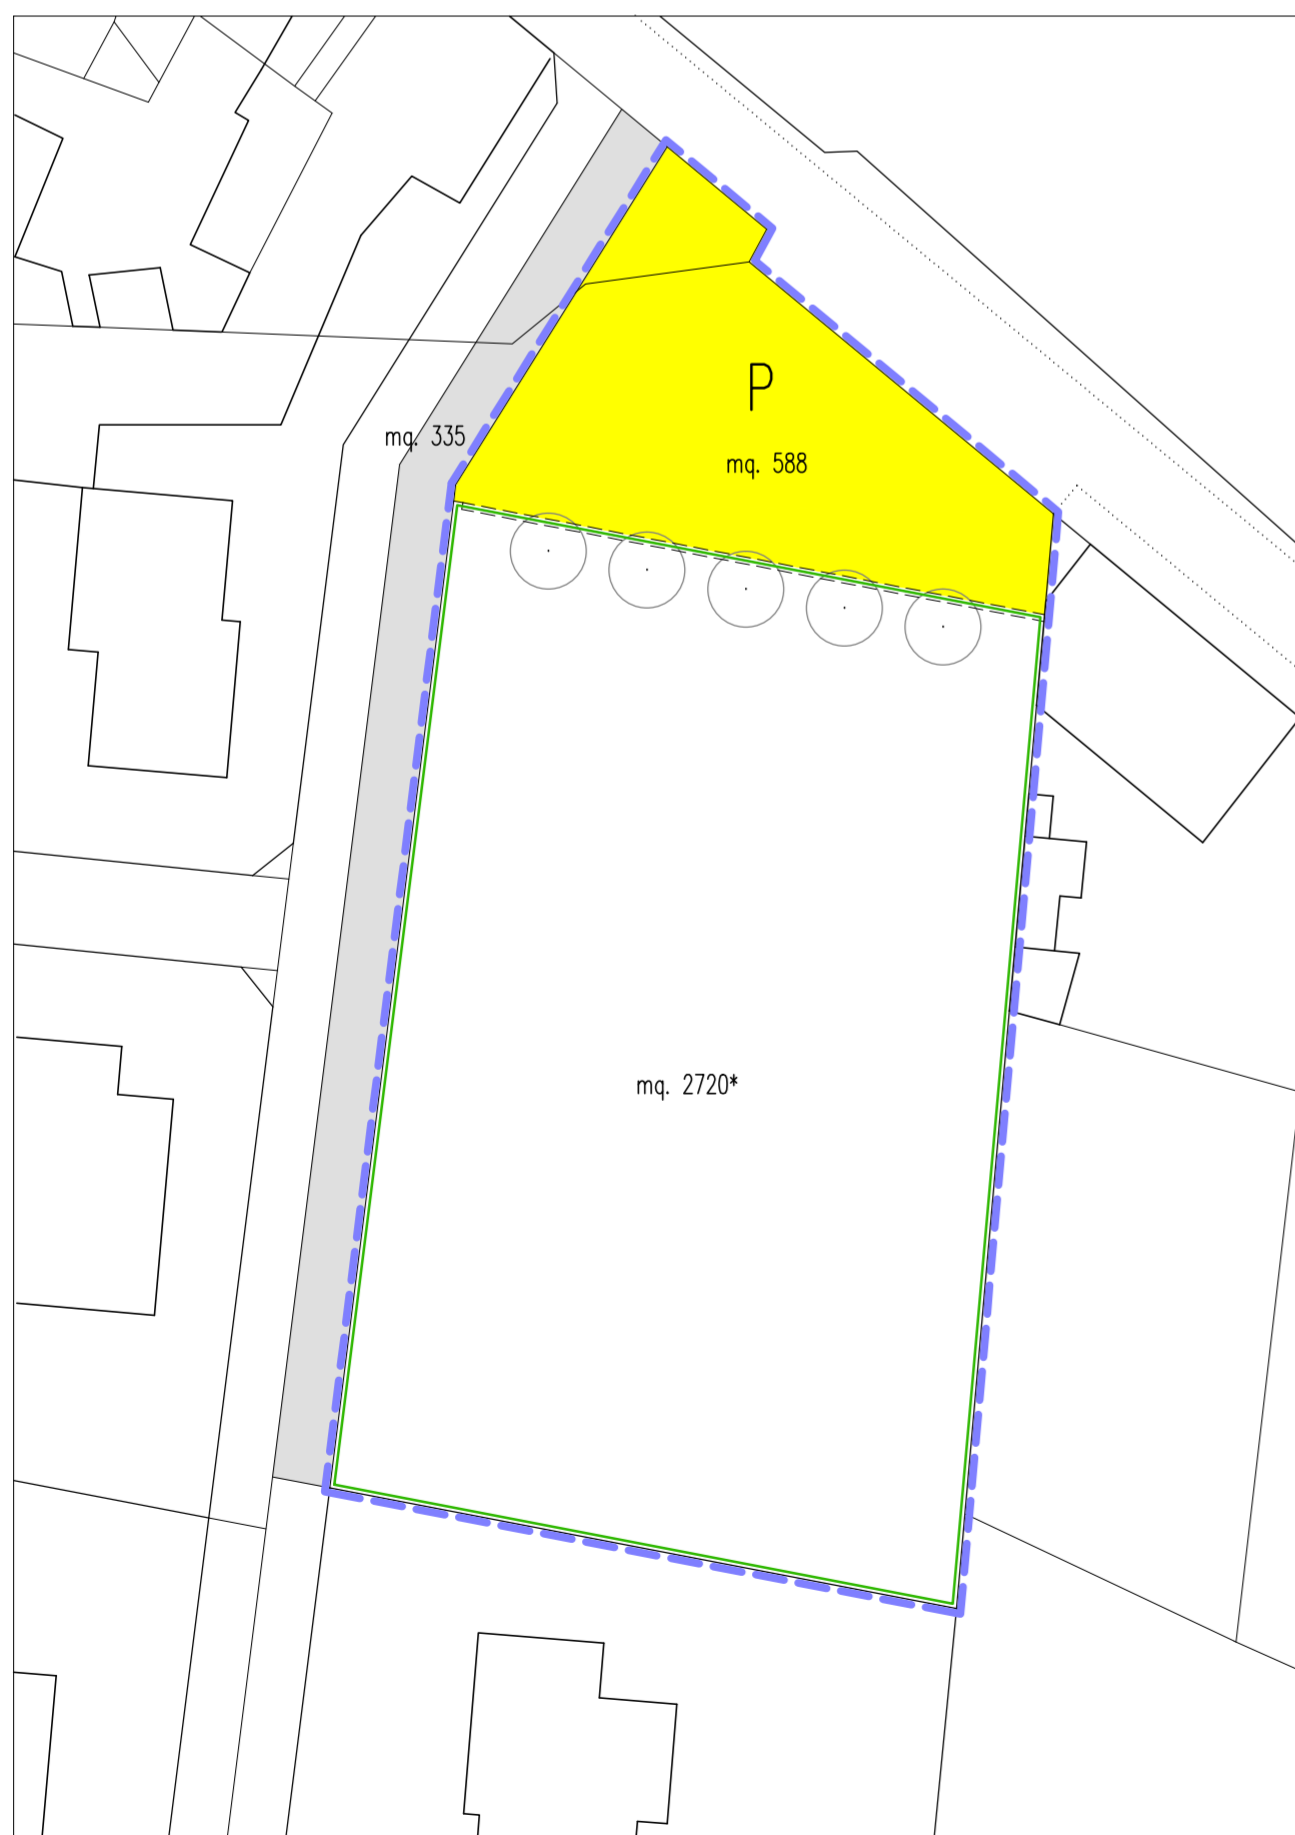



 AREE DI URBANIZZAZIONE CONSOLIDATA Art. 14 N.T. P.A.T.



\* di cui mq. 430 da cedere a parcheggio

PLANIMETRIA SCALA 1 : 500

**LEGENDA**

 -  AMBITO D'INTERVENTO
-  TERRENO CHE VERRA' CEDUTO AL COMUNE: PARCHEGGIO mq. 588
-  TERRENO CHE VERRA' CEDUTO AL COMUNE: STRADA mq. 335
-  TERRENO EDIFICABILE PRIVATO mq. 2720 (di cui mq. 430 da cedere a parcheggio)

**Art 22 N.T.O. P.I. DESTINAZIONI D'USO**

**1. ZONE PREVALENTEMENTE RESIDENZIALI**

- RESIDENZIALE
- DIREZIONALE
- COMMERCIALE: esercizi di vicinato, medie strutture di vendita fino a 1500 mq di superficie di vendita ai sensi dell'art. 21 della L.R. 50/2012, pubblici esercizi
- ATTIVITA' LUDICHE E RICREATIVE (scuole di ballo, attività sportive, cinema, teatri ecc.)
- ARTIGIANATO DI SERVIZIO
- TURISTICA E RICETTIVA
- ATTREZZATURE E SERVIZI PUBBLICI O DI INTERESSE PUBBLICO PERTINENTI AGLI INSEDIAMENTI RESIDENZIALI

**DESTINAZIONI D'USO NON AMMESSE**

- ATTIVITA' INDUSTRIALI ED ARTIGIANALI MOLESTE OD INQUINANTI
- ATTIVITA' INSALUBRI DI 1° CLASSE
- DEPOSITI ALL'APERTO
- STALLI, SCUDERIE, ALLEVAMENTI ecc.
- DISCOTEQUE, SALE DA BALLO ecc.

**MODALITA' D'INTERVENTO**

- INTERVENTO EDILIZIO INDIRECTO

Quanto previsto dalla presente scheda normativa prevale sulle N.T.O. del P.I.

<b>COMUNE DI SANDRIGO (VI) PIANO DEGLI INTERVENTI</b>	
<b>ACCORDO PUBBLICO PRIVATO "B"</b>	
<p>SCHEDA NORMATIVA ALLEGATA ALL'ACCORDO TRA SOGGETTI PUBBLICI E PRIVATI "B" ai sensi dell'art. 6 della L.R. 23/04/2004 n. 11, tra il Comune di Sandrigo e la ditta SKA s.p.a. sottoscritto tra le parti in data .....</p>	
IL SINDACO :	SKA s.p.a. :