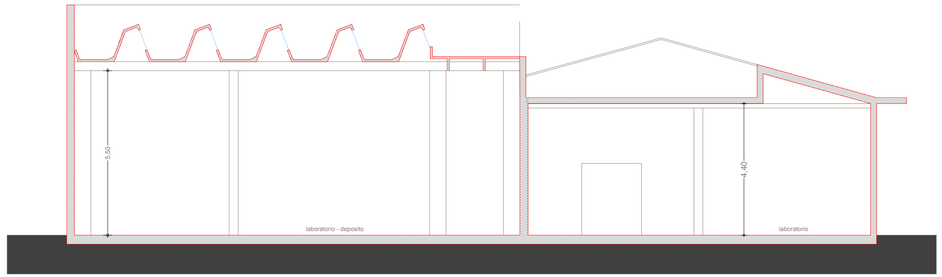

SEZIONE A-A

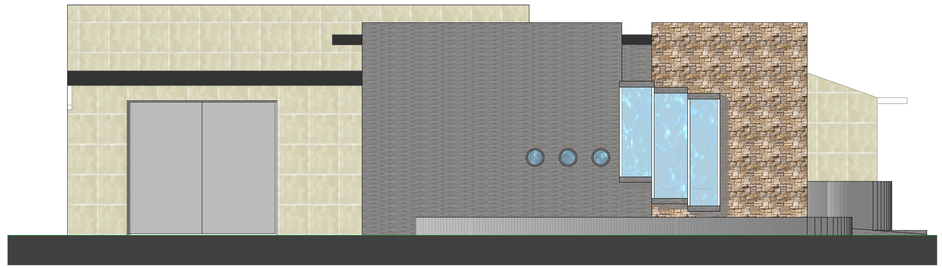

PROSPETTO EST

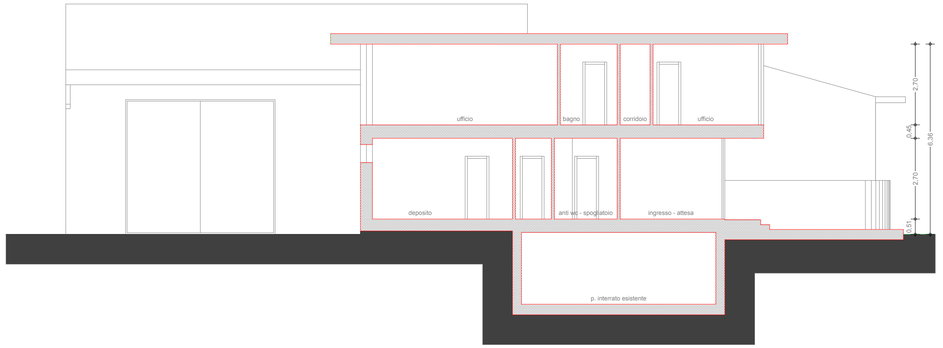

SEZIONE B-B

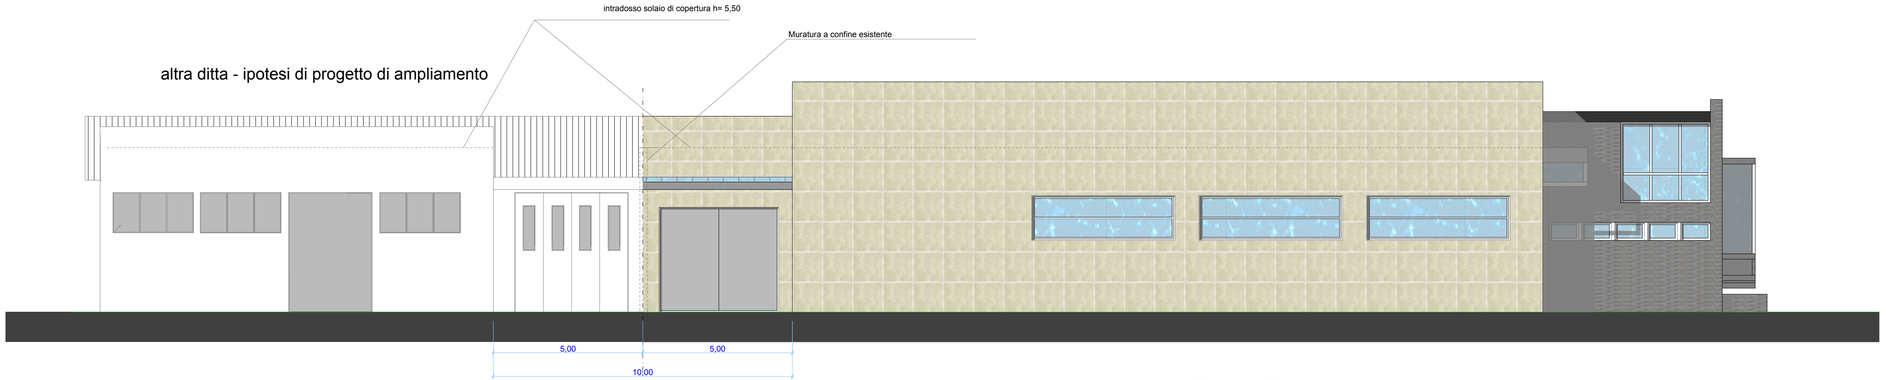

PROSPETTO SUD

PROSPETTO NORD

Comune di: SANDRIGO

Committente:
Marangon Allestimenti s.r.l.
Via Astichelli, 28 - 36031 Dueville
p. iva 02796450241

Progetto:

AMPLIAMENTO EDIFICIO
ARTIGIANALE ESISTENTE

L. R. n. 55 del 31.12.2012 - art. 3 comma 1

Particolare: STATO FUTURO:
prospetti
sezioni

8

Data: Scala: 1:100

Il progettista e direttore dei lavori

Il committente:

dott. arch. Ezio Griffante
studio di architettura
36031 Dueville Via Zanella, 52
p.iva 02387840248 c.f. GRF EZI 52C20 F464J
Tel./fax 0444-360483
e-mail: studio.griffante@libero.it

0 1 2 3 4 5 6 7 8 9 10