


SANDRIGO
IMPIANTO C/O DEPURATORE

[] area locata circa mq 49,00

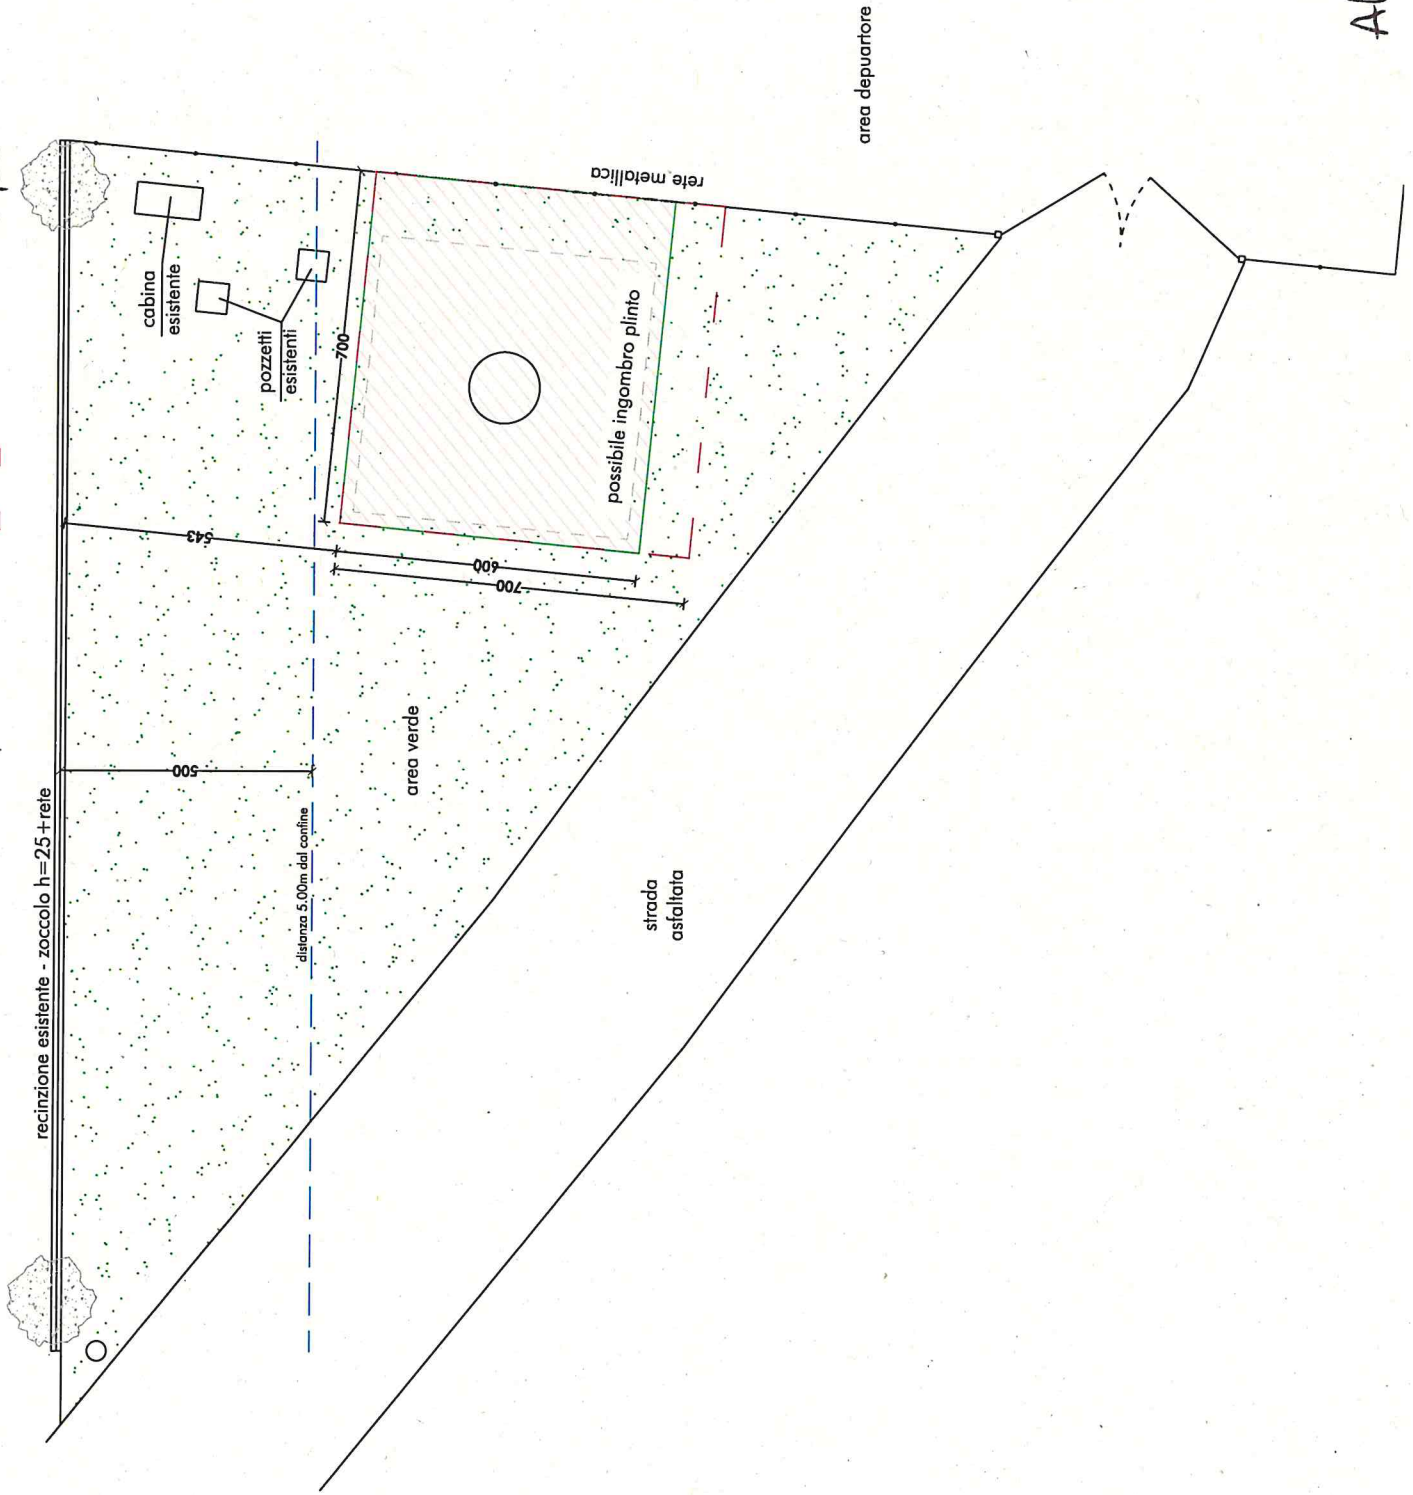

Allegato B