



ESTRATTO DEL PIANO DEGLI INTERVENTI
Tav 1C - Vincoli e tutele - scala 1:5.000


Confine di proprietà

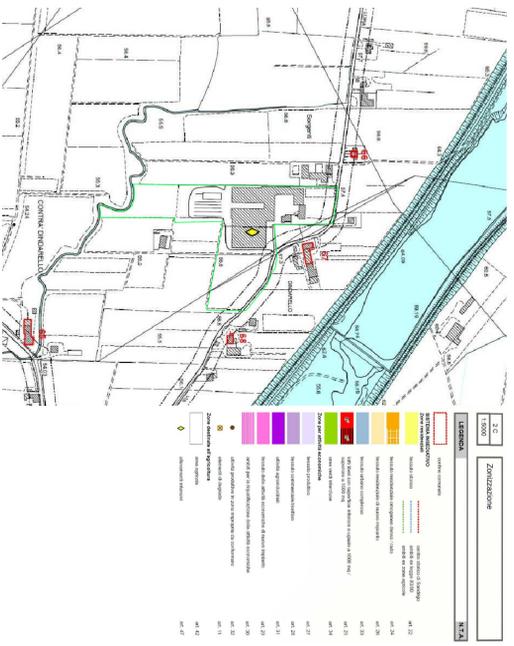

ESTRATTO DEL PIANO DEGLI INTERVENTI
Tav 2C - Zonizzazione - scala 1:5.000

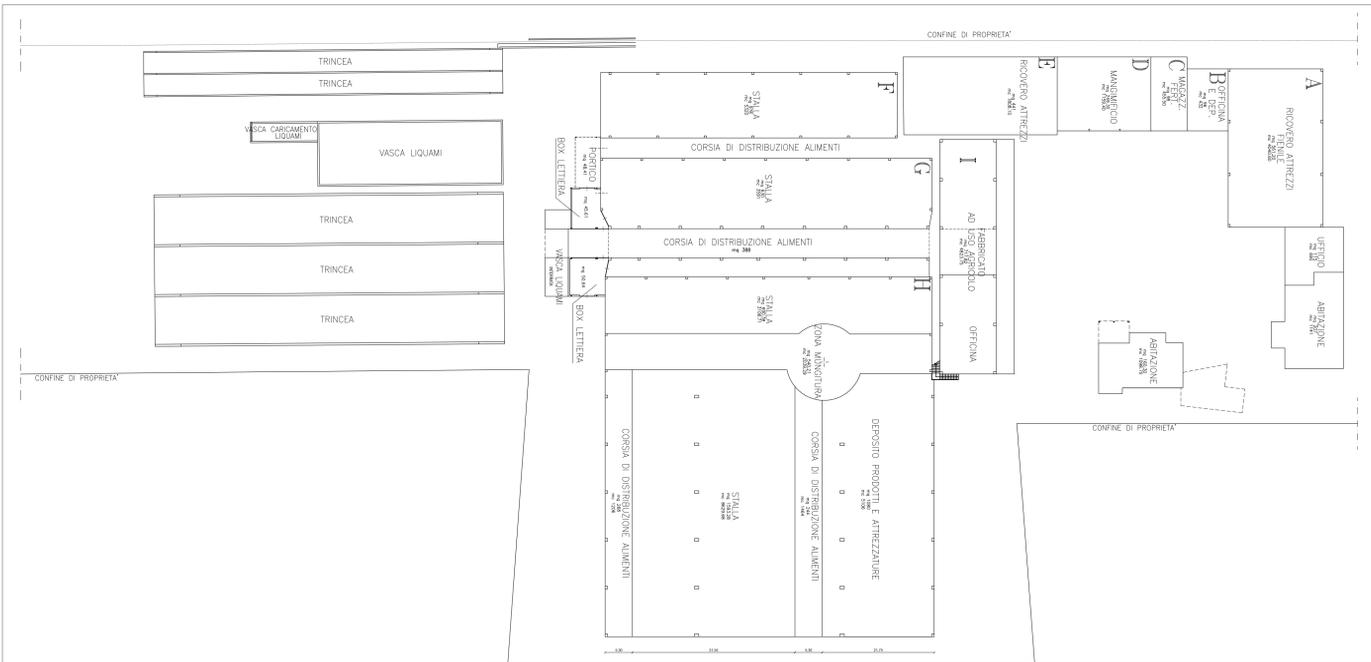

PLANIMETRIA STATO DI FATTO scuola 1:500

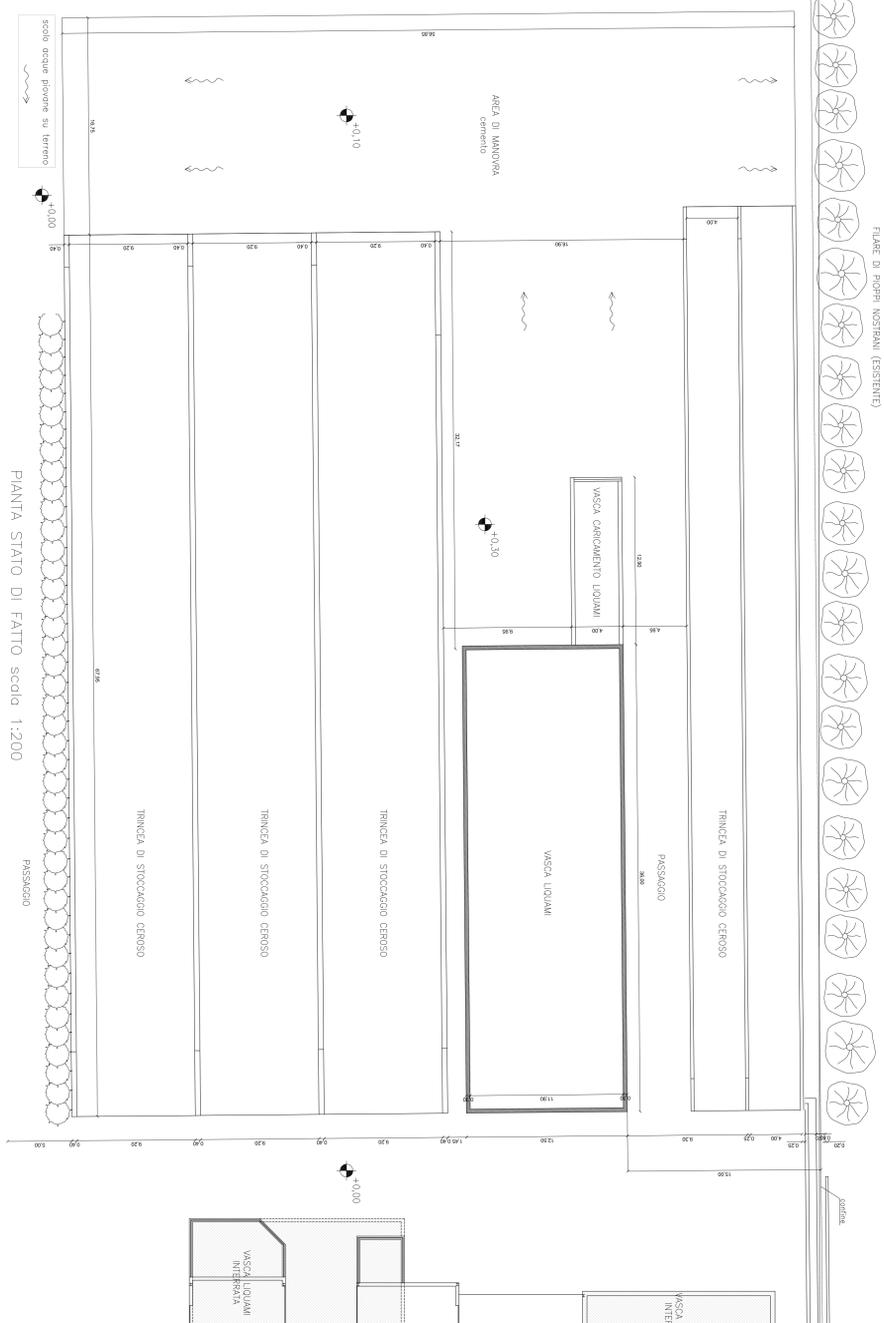

PIANTA STATO DI FATTO scuola 1:200



ESTRATTO DI MAPPA scala 1:2000
MAPPALF N. 102 - 103 - 107

oggetto	CONSTRUZIONE DI TRINCEE PER LO STOCCAGGIO DEGLI ALIMENTI INSULANTI DI UN'AREA COPERTA IN VARIANTE AL PAV
luogo	SANDRIGO, via Adolfo Turia
tav. n.	1.0
data	20/05/2013
scala	come indicato
IL PROGETTISTA	IL COMMITTENTE

